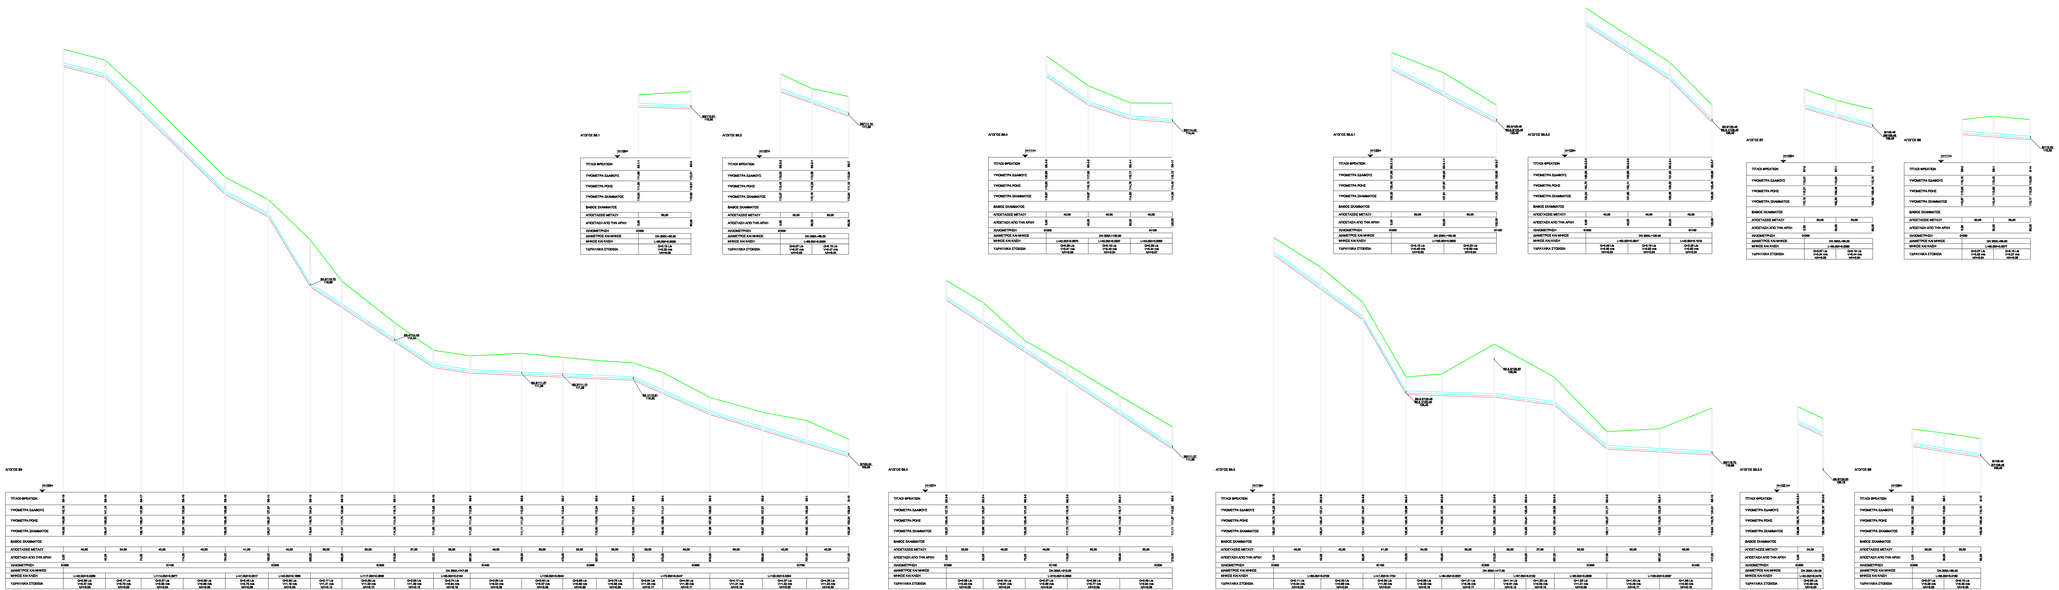

ΕΛΛΗΝΙΚΗ ΔΗΜΟΚΡΑΤΙΑ
ΠΕΡΙΦΕΡΕΙΑΚΗ ΕΝΟΤΗΤΑ ΒΟΙΩΤΙΑΣ
ΔΗΜΟΣ ΟΡΧΟΜΕΝΟΥ
ΔΗΛΗ ΤΕΧΝΙΚΩΝ ΥΠΗΡΕΣΙΩΝ

ΔΙΚΤΥΑ ΑΠΟΧΕΤΕΥΣΗΣ ΑΚΑΘΑΡΤΩΝ ΚΑΙ ΑΝΤΛΙΟΣΤΑΣΙΩΝ ΤΩΝ Τ.Κ. ΔΙΟΝΥΣΟΥ ΚΑΙ ΑΓ. ΔΗΜΗΤΡΙΟΥ

ΝΟΕΜΒΡΙΟΣ 2019

ΘΕΜΑ ΣΧΕΔΙΟΥ: ΜΗΚΟΤΟΜΕΣ ΑΓΩΓΩΝ ΒΣ, ΒΣ.1, ΒΣ.2, ΒΣ.3, ΒΣ.4, ΒΣ.5, ΒΣ.5.1, ΒΣ.5.2, ΒΣ.5.3, Β6, Β7 & Β8 ΕΣΩΤΕΡΙΚΟΥ ΔΙΚΤΥΟΥ ΔΙΟΝΥΣΟΥ (3/3)

ΚΛΙΜΑΚΑ: 1:1.000/1:100

Μ1-3

ΣΥΝΤΑΞΑΜΕΝΟ ΟΡΟΦΗΚΕΣ 11-11-2019

ΓΡΗΓΟΡΗΣ ΝΙΚΟΛΟΠΟΥΛΟΣ
ΠΟΛΙΤΙΚΟΣ ΜΗΧΑΝΙΚΟΣ

ΕΛΕΓΧΘΗΚΕ & ΘΕΩΡΗΘΗΚΕ ΟΡΟΦΗΚΕΣ 11-11-2019
Η ΤΡΟΧΑ Δ.Υ.Υ.

ΑΘΗΝΑΙΑ ΣΤΑΜΑΤΑΚΗ
ΑΡΧΙΤΕΚΤΩΝ ΜΗΧΑΝΙΚΟΣ