
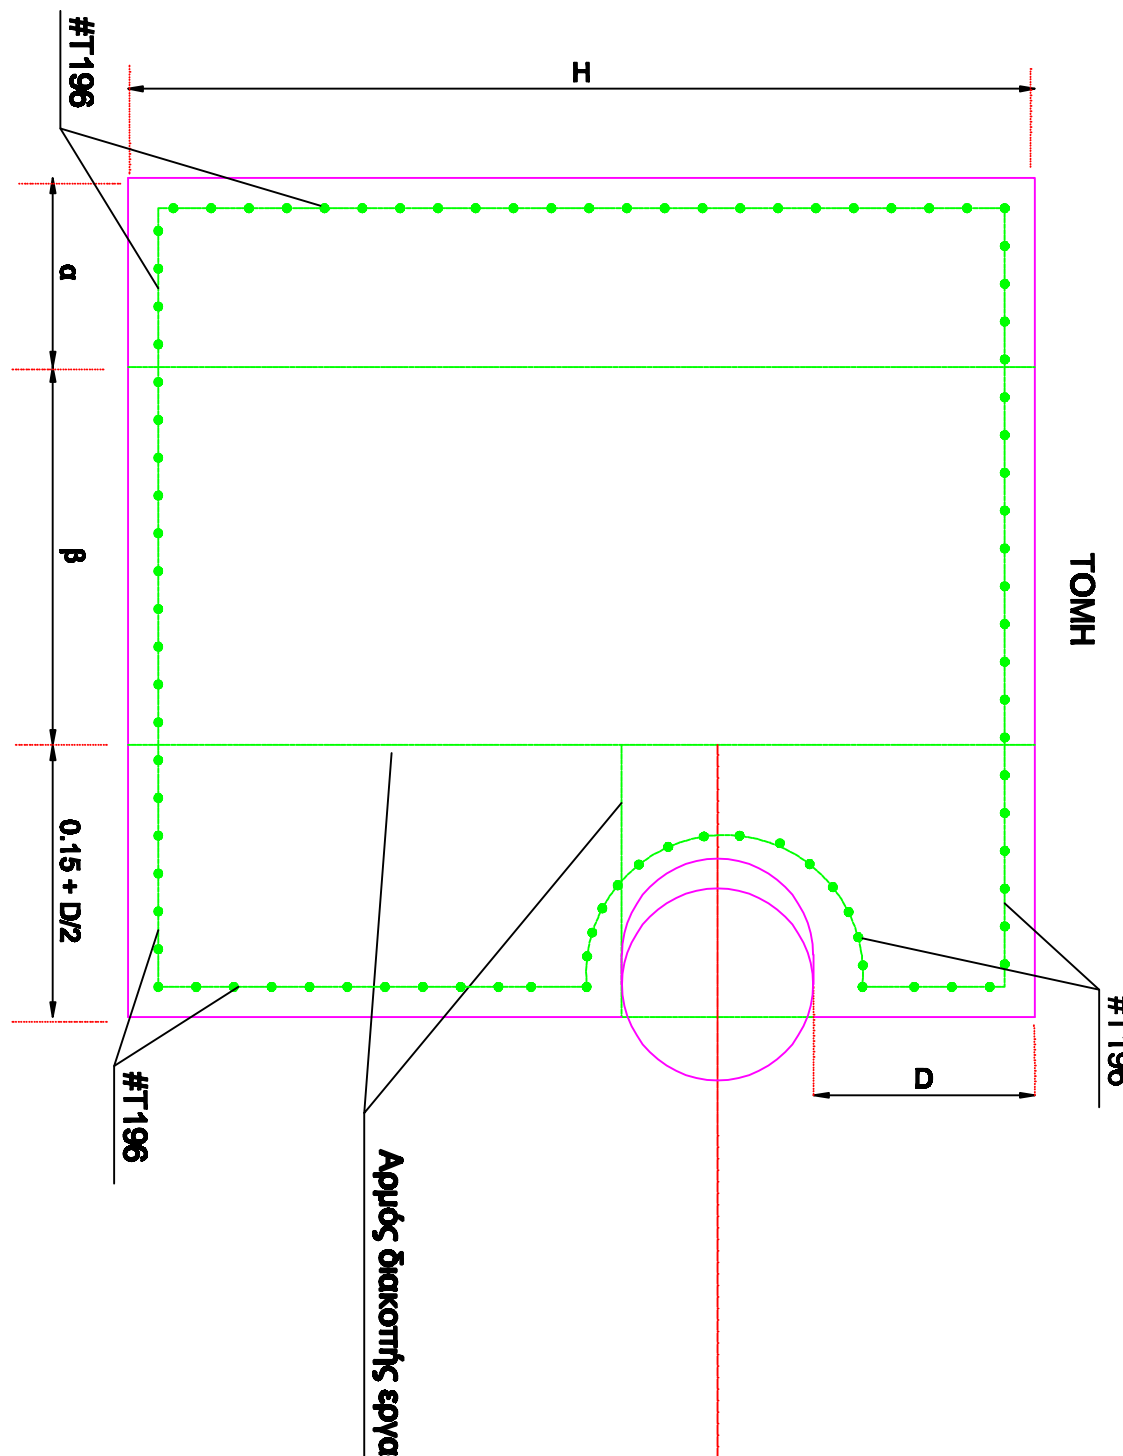


ΣΕ ΚΑΜΠΥΛΕΣ
ΚΑΤΟΥΦΗ

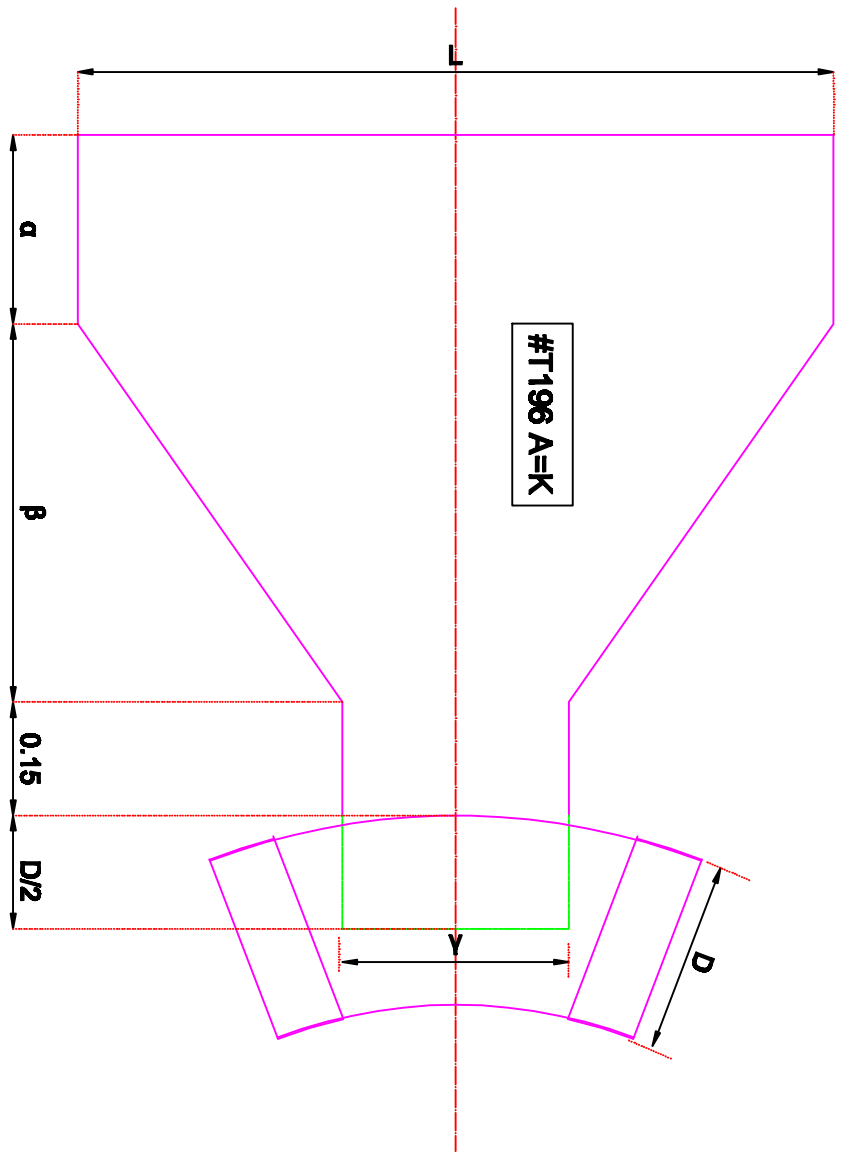

ΣΩΛΗΝΕΣ HDPE PE 100 - Απαιτούμενα Στοιχεία
ΧΟΡΙΣ ΥΠΟΤΕΙΑ ΝΕΡΑ

Διάμετρος	Κλίμακας							
	90°	60°	45°	30°	22.50°	15°		
Ονομ.	Εξουτ.	Α2	Α1	Α0	Α0	Α0		
110	83.8	Α2	Α1	Α0	Α0	Α0		
125	109.2	Α2	Α1	Α1	Α1	Α0		
140	119.4	Α2	Α2	Α1	Α1	Α1		Α0
160	140.0	Α3	Α2	Α2	Α1	Α1	Α0	
200	170.6	Α3	Α3	Α2	Α2	Α1	Α1	
225	191.8	Α4	Α3	Α3	Α2	Α2	Α1	
250	213.2	Α4	Α4	Α3	Α3	Α2	Α2	
280	238.8	Α4	Α4	Α4	Α3	Α3	Α3	Α2
315	268.6	Α4	Α4	Α4	Α4	Α3	Α3	Α2
355	302.8	Α5	Α4	Α4	Α4	Α3	Α3	Α2
400	341.2	Α5	Α4	Α4	Α4	Α3	Α3	Α2

ΣΩΛΗΝΕΣ HDPE PE 100- Απαιτούμενα Στοιχεία
ΜΕ ΥΠΟΤΕΙΑ ΝΕΡΑ

Διάμετρος	Κλίμακας							
	90°	60°	45°	30°	22.50°	15°		
Ονομ.	Εξουτ.	Α2	Α2	Α1	Α0	Α0		
110	83.8	Α2	Α2	Α1	Α0	Α0		
125	109.2	Α2	Α2	Α2	Α1	Α0		
140	119.4	Α3	Α2	Α2	Α1	Α1	Α0	
160	140.0	Α3	Α3	Α2	Α2	Α1	Α1	
200	170.6	Α4	Α3	Α3	Α2	Α2	Α1	
225	191.8	Α4	Α4	Α3	Α3	Α2	Α2	
250	213.2	Α4	Α4	Α4	Α3	Α3	Α2	Α2
280	238.8	Α4	Α4	Α4	Α4	Α3	Α3	Α2
315	268.6	Α5	Α4	Α4	Α4	Α3	Α3	Α2
355	302.8	Α5	Α5	Α4	Α4	Α4	Α3	Α3
400	341.2	Α6	Α5	Α5	Α4	Α4	Α3	Α3

ΠΑΡΑΤΗΡΗΣΕΙΣ

- Ο τύπος σωλήνας επιλέγεται, υποστηρίξτε από τους τήκους του προφίλτος οφείλει συνδυάζει της υφάδας ολόκληρης κατασκευής.
- Τα σωλήνα επιλέγεται, προβλέπεται γενικά, να κατασκευασθούν από αναμειγμένα κρηπίδας C16/20.
- Στις θέσεις, στις οποίες τα σωλήνα επιλέγεται δεν υπάρχουν μεγάλες εδαφικές θα γίνεται επιφυλακή με συμπίεσις ελαστικό.

ΣΤΟΙΧΕΙΑ ΣΩΜΑΤΩΝ ΑΓΚΥΡΩΣΕΩΣ ΤΥΠΟΥ Α

ΤΥΠΟΣ ΣΩΜΑΤΟΣ	ΔΙΑΣΤΑΣΕΙΣ ΣΕ ΕΚΑΤΟΜΕΤΡΑ					ΟΡΙΟΣ ΕΣΤΥΡΟ- C16/20 (m) ³	ΟΡΙΟΣ ΕΚΣΦΟΔΙΣ ΟΥΛΙΣΜΟΣ (m) ³	ΟΡΙΟΣ ΕΚΣΦΟΔΙΣ ΟΥΛΙΣΜΟΣ (kg)
	H	L	d	β	γ			
Α0	40	50	20	20	15	0.08	0.28	5.65
Α1	60	60	20	30	20	0.17	0.46	9.40
Α2	70	100	30	40	25	0.43	1.05	17.27
Α3	90	140	30	40	30	0.77	1.62	25.88
Α4	130	200	30	50	35	1.72	3.04	46.61
Α5	160	260	40	70	40	3.63	5.90	75.88
Α6	180	370	50	100	50	7.94	12.12	126.89
Α7	280	520	60	140	60	21.61	28.06	246.97
Α8	360	640	70	170	80	45.20	66.78	417.67
Α9	440	690	75	200	75	55.88	68.58	479.23
Α10	210	200	30	50	35	2.77	4.09	67.69
Α11	210	370	50	100	50	6.78	12.96	136.13
Α12	240	200	30	50	35	3.17	4.48	75.89
Α13	240	370	50	100	50	10.03	14.21	149.96
Α14	270	200	30	50	35	3.56	4.98	83.50
Α15	270	370	50	100	50	11.29	16.47	163.64
Α16	350	370	50	100	50	15.05	19.23	205.41

ΔΟΗΣΕΙΣ ΣΕ ΚΑΜΠΥΛΕΣ (KN)

Διάμετρος	Κλίμακας							
	90°	60°	45°	30°	22.50°	15°		
Ονομ.	Εξουτ.	25.18	17.90	13.62	9.21	6.95	4.65	
110	83.8	25.18	17.90	13.62	9.21	6.95	4.65	
125	106.6	32.51	22.99	17.89	11.90	8.97	6.00	
140	119.4	40.78	28.64	22.07	14.93	11.25	7.53	
160	136.4	53.27	37.66	28.83	18.49	14.69	9.83	
200	170.6	83.23	68.55	45.04	30.46	22.96	15.36	
225	191.8	105.34	74.48	57.00	38.55	28.06	19.44	
250	213.2	130.04	91.95	70.37	47.60	35.88	24.00	
280	238.8	163.13	115.34	88.28	59.70	45.00	30.11	
315	268.6	205.46	145.98	111.73	75.96	56.96	38.11	
355	302.8	262.22	185.41	141.90	95.97	72.34	48.40	
400	341.2	332.91	225.38	180.16	121.64	91.64	61.45	

ΕΛΛΗΝΙΚΗ ΔΗΜΟΚΡΑΤΙΑ
ΠΕΡΙΦΕΡΕΙΑΚΗ ΕΝΟΤΗΤΑ ΒΟΙΩΤΙΑΣ
ΔΗΜΟΣ ΟΡΧΟΜΕΝΟΥ
Δ/ΝΣΗ ΤΕΧΝΙΚΩΝ ΥΠΗΡΕΣΙΩΝ



ΔΙΚΤΥΑ ΑΠΟΧΕΤΕΥΣΗΣ ΑΚΑΘΑΡΤΩΝ
ΚΑΙ ΑΝΤΑΙΟΣΤΑΣΙΩΝ ΤΩΝ
Τ.Κ. ΔΙΟΝΥΣΟΥ ΚΑΙ ΑΓ. ΔΗΜΗΤΡΙΟΥ

ΝΟΕΜΒΡΙΟΣ 2019

ΗΜΕΡΟΜΗΝΙΑ

ΘΕΜΑ ΣΧΕΔΙΟΥ:

ΣΧΗΜΑΤΑ ΑΓΚΥΡΩΣΗΣ
ΑΙΩΤΩΝ ΥΠΟ ΠΙΕΣΗ

T5

ΣΥΝΤΑΞΗΚΕ
ΟΡΘΟΜΕΝΟΣ 11-11-2019

ΕΛΕΓΧΗΚΕ & ΘΕΩΡΗΘΗΚΕ
ΟΡΘΟΜΕΝΟΣ 11-11-2019
Η ΠΡ/ΝΗ Δ.Τ.Υ.

ΠΡΩΤΟΡΗΣ ΗΛΙΟΠΟΥΛΟΣ
ΠΟΛΥΤΕΧΝΟΣ ΜΗΧΑΝΙΚΟΣ

ΛΕΟΝΟΙΑ ΣΤΑΜΑΤΑΚΗ
ΑΡΧΙΤΕΚΤΩΝ ΜΗΧΑΝΙΚΟΣ