




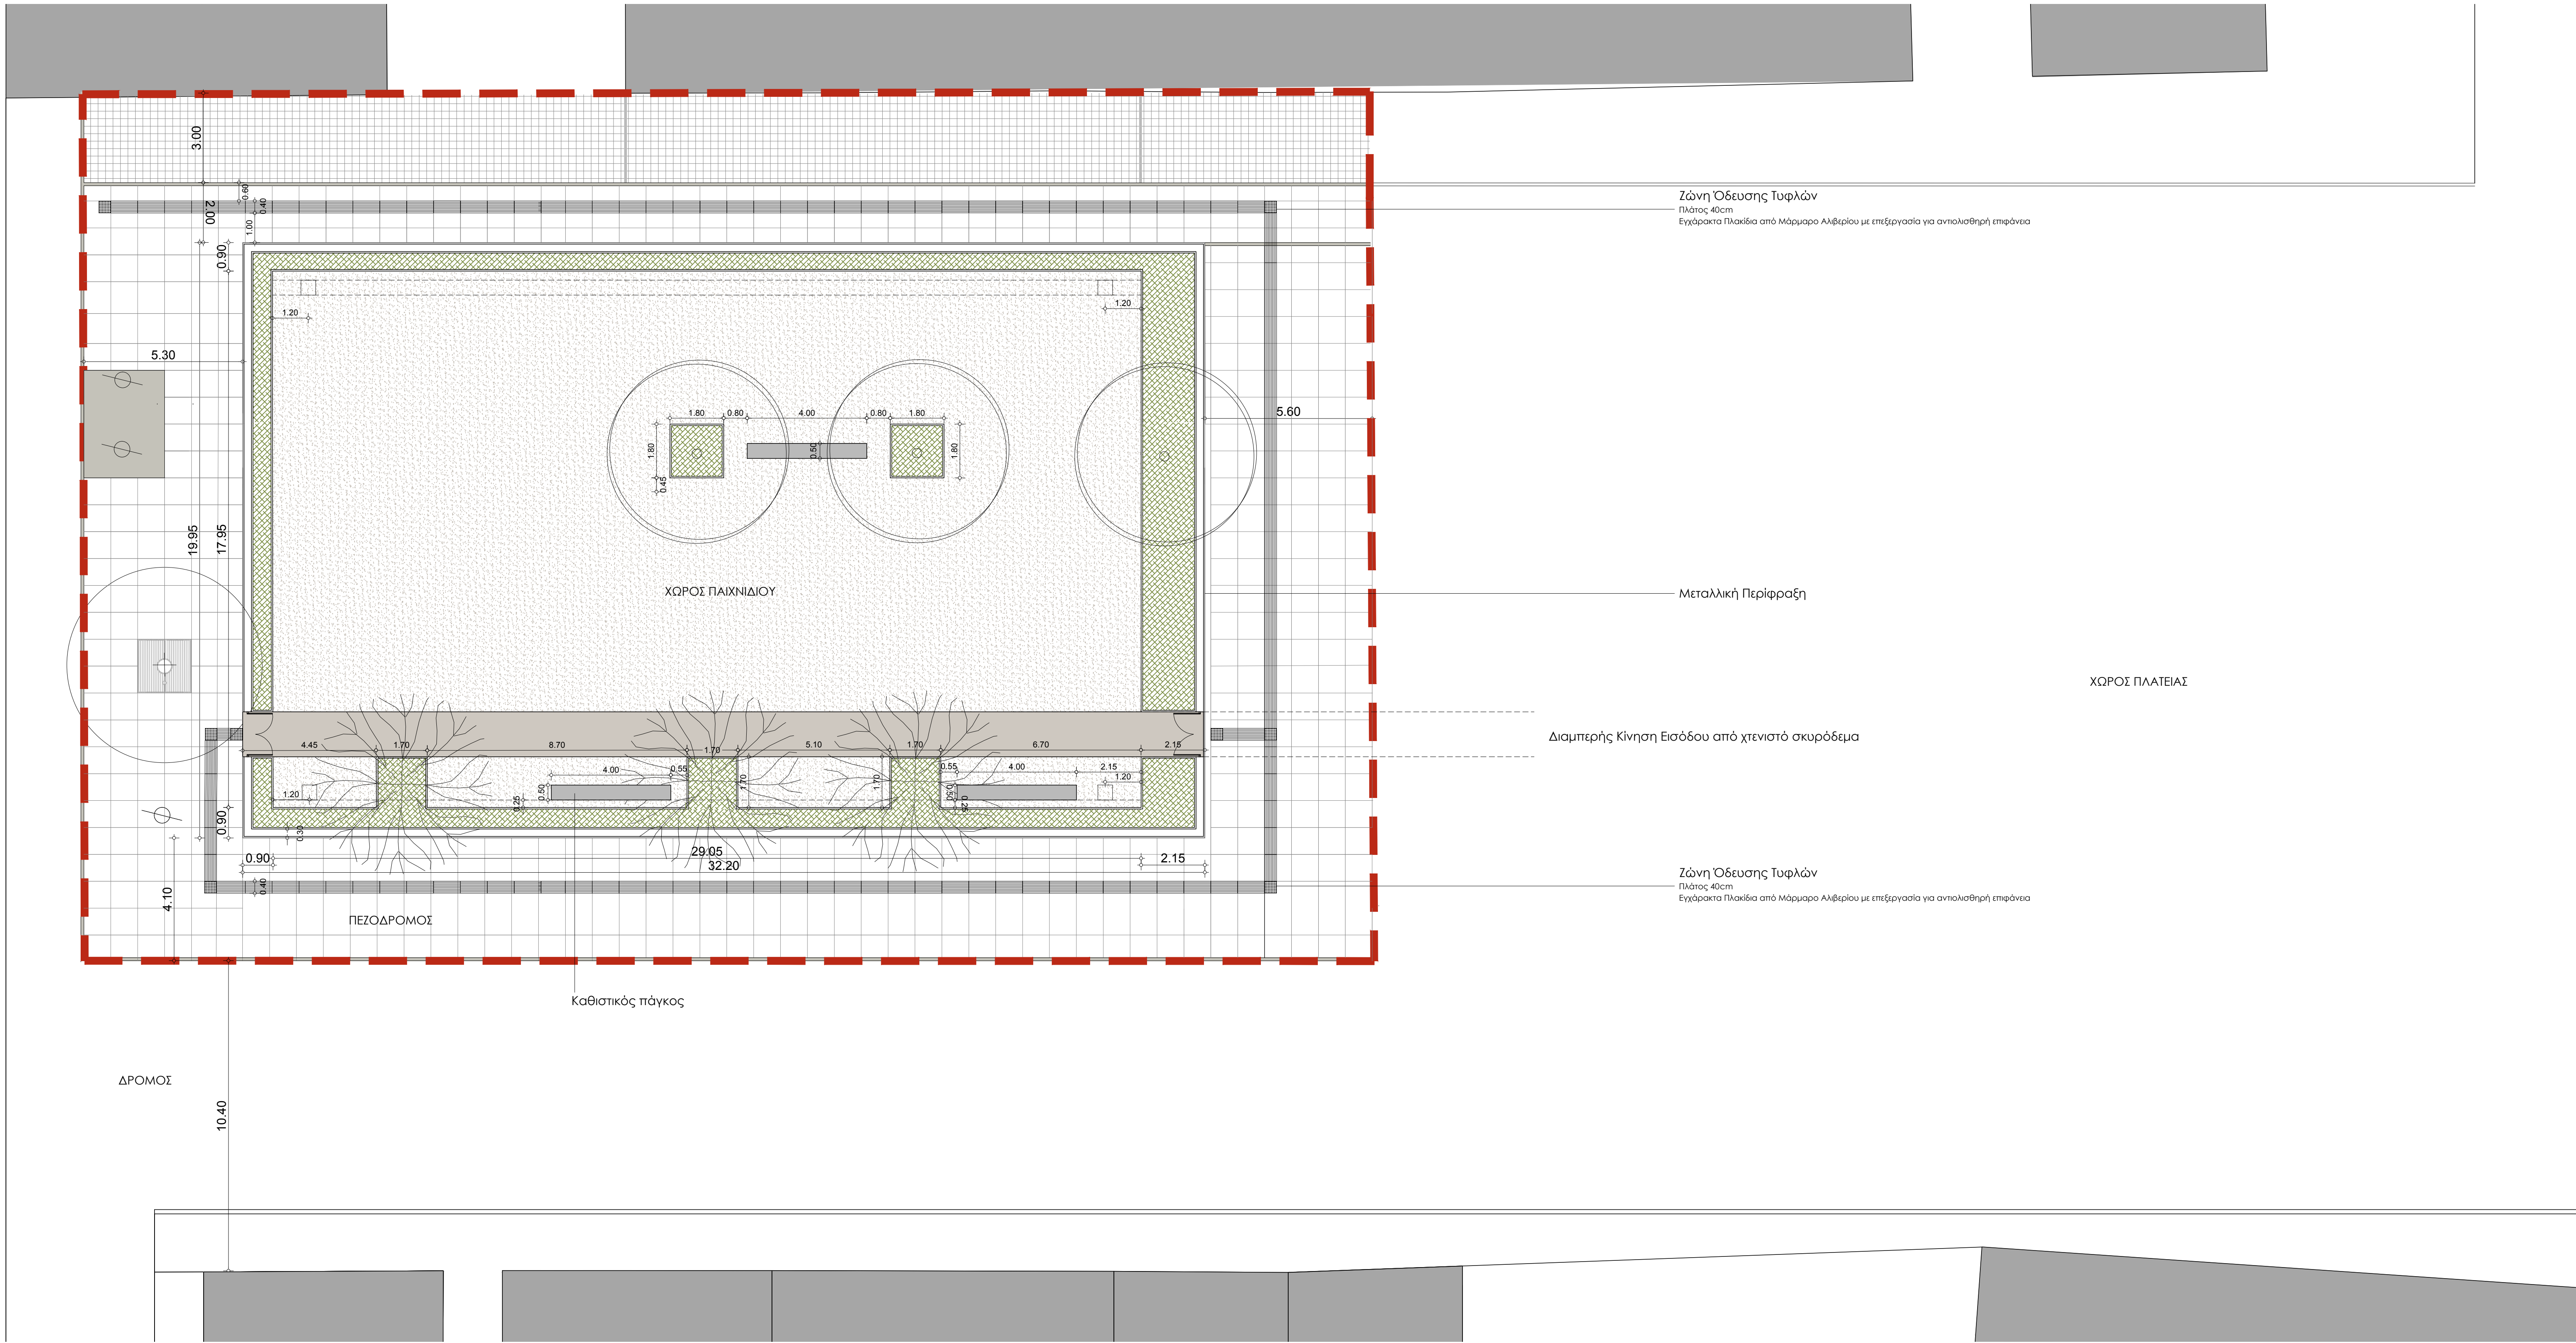



ΓΕΝΙΚΗ ΚΑΤΩΦΗ - ΠΕΡΙΟΧΗ ΕΠΕΜΒΑΣΗΣ
ΚΑΙΜΑΚΑ 1:100

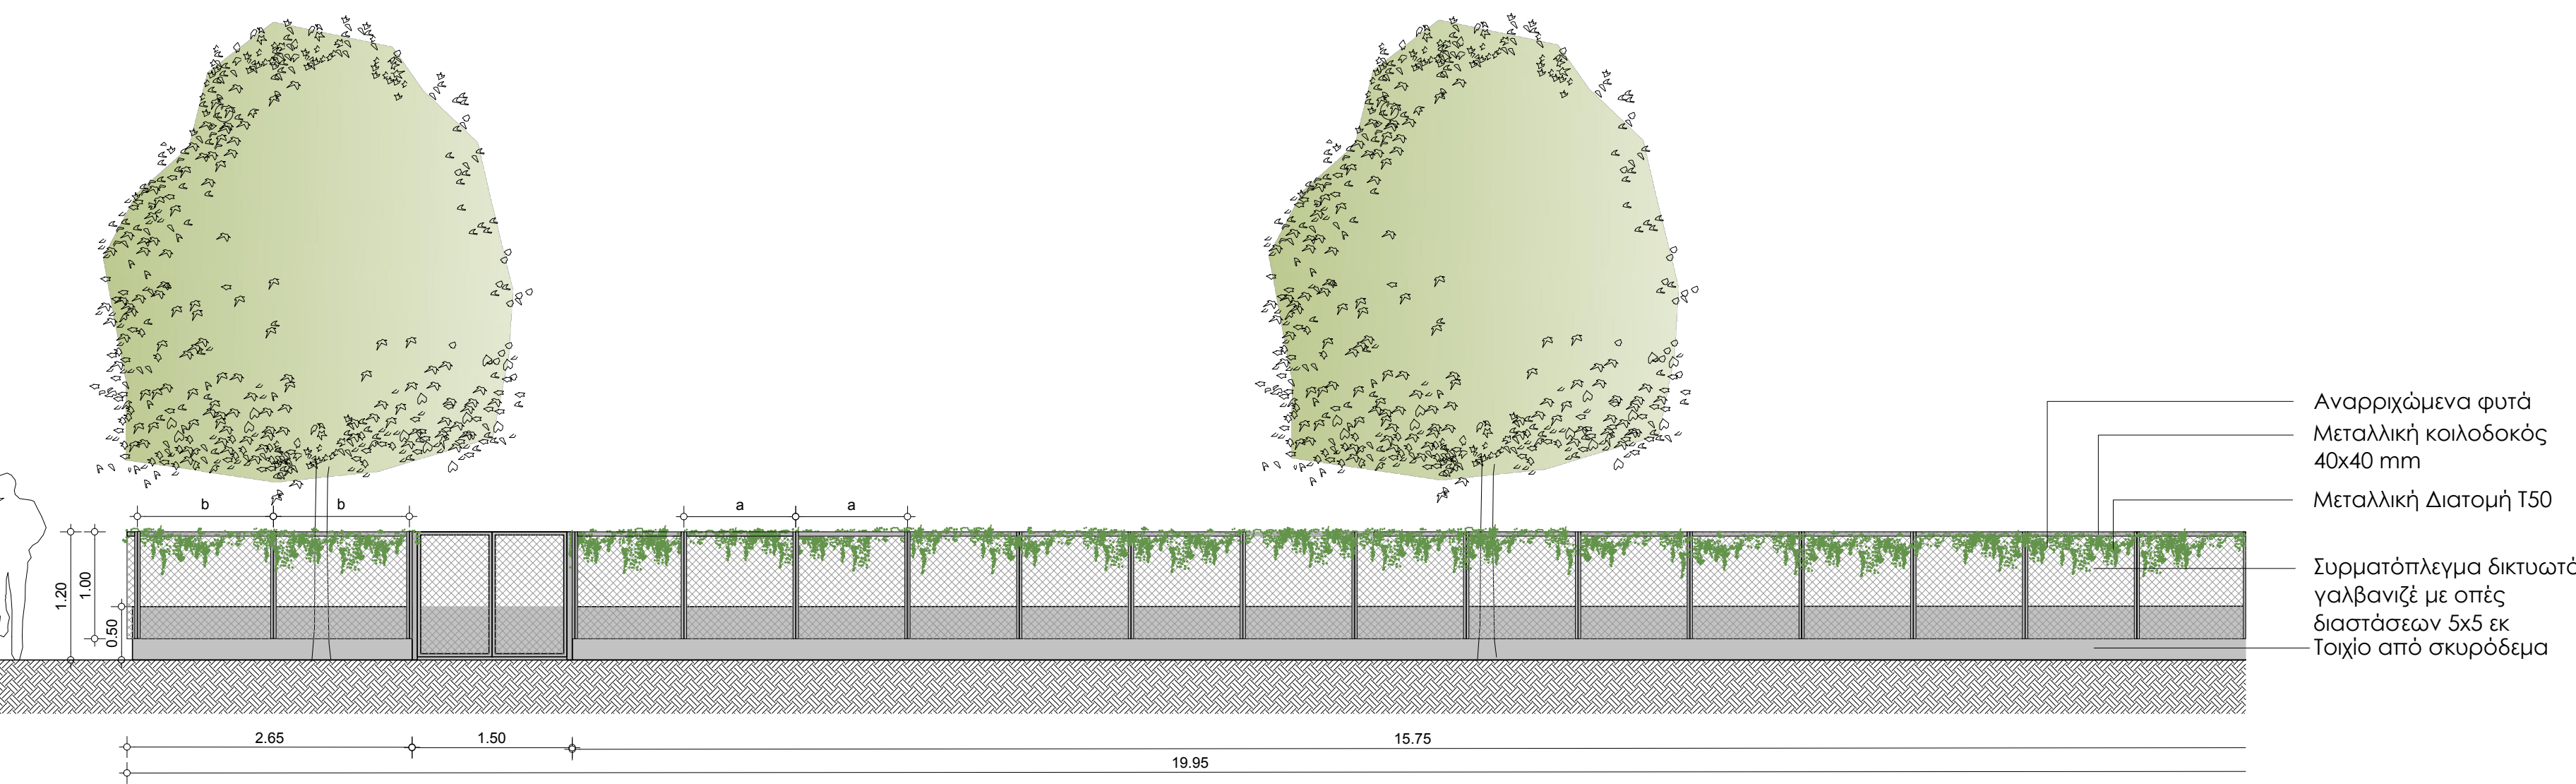


ΟΨΗ
ΚΑΙΜΑΚΑ 1:50
Λ01_ΛΕΠΤΟΜΕΡΕΙΑ ΜΕΤΑΛΛΙΚΗΣ ΠΕΡΙΦΡΑΞΗΣ ΣΤΟΝ ΧΩΡΟ ΠΑΙΧΝΙΔΙΟΥ

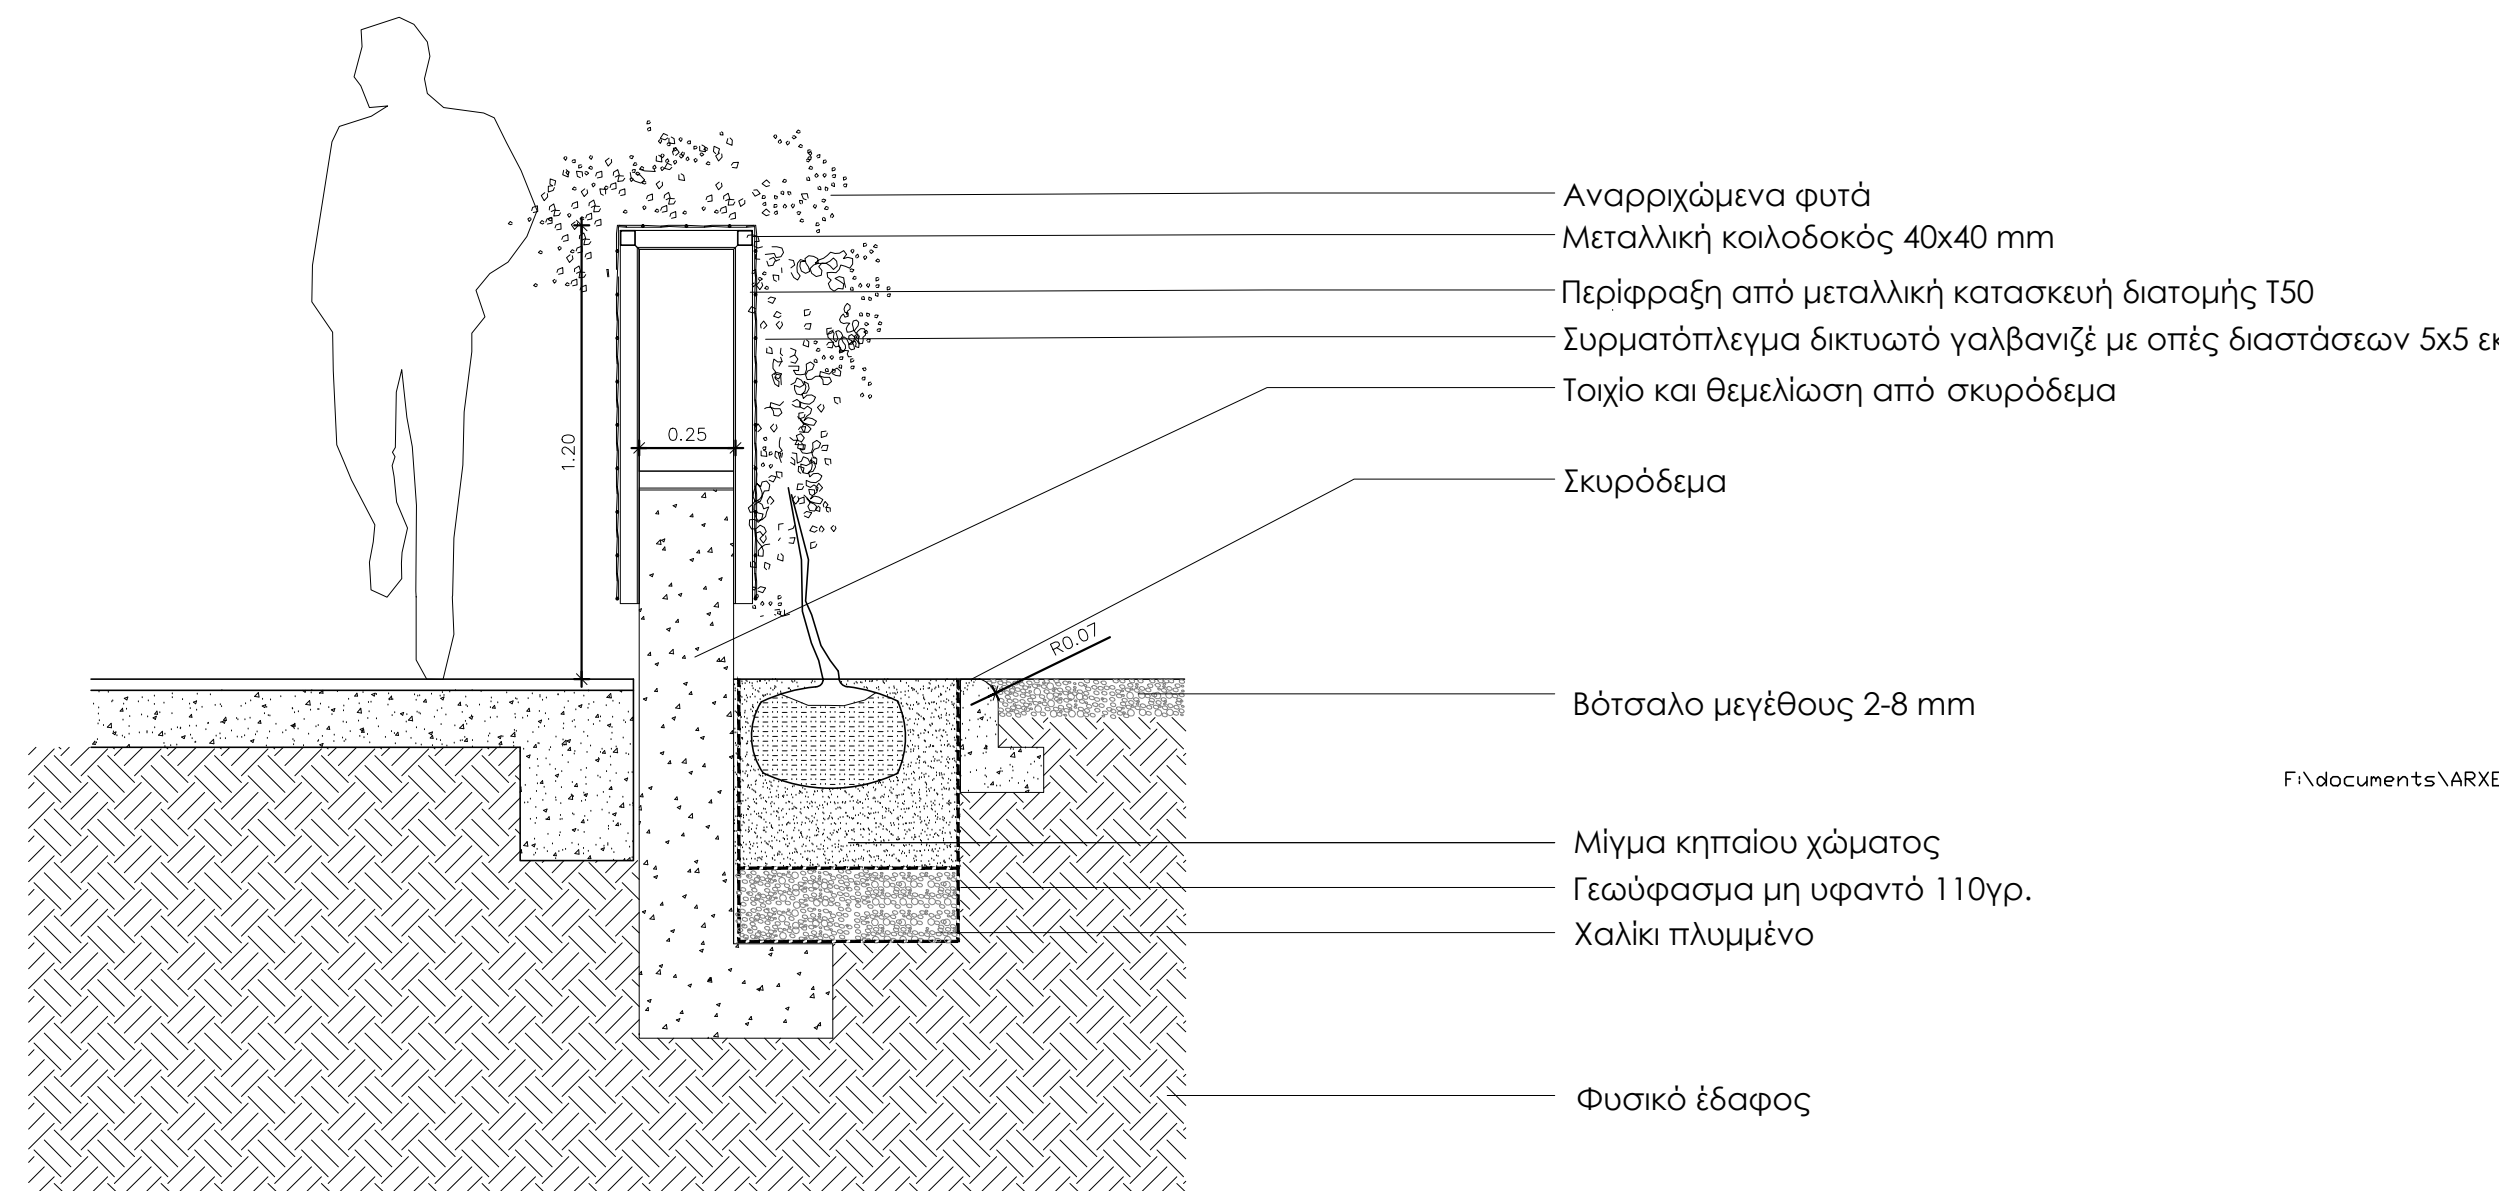


ΤΟΜΗ
ΚΑΙΜΑΚΑ 1:20

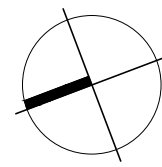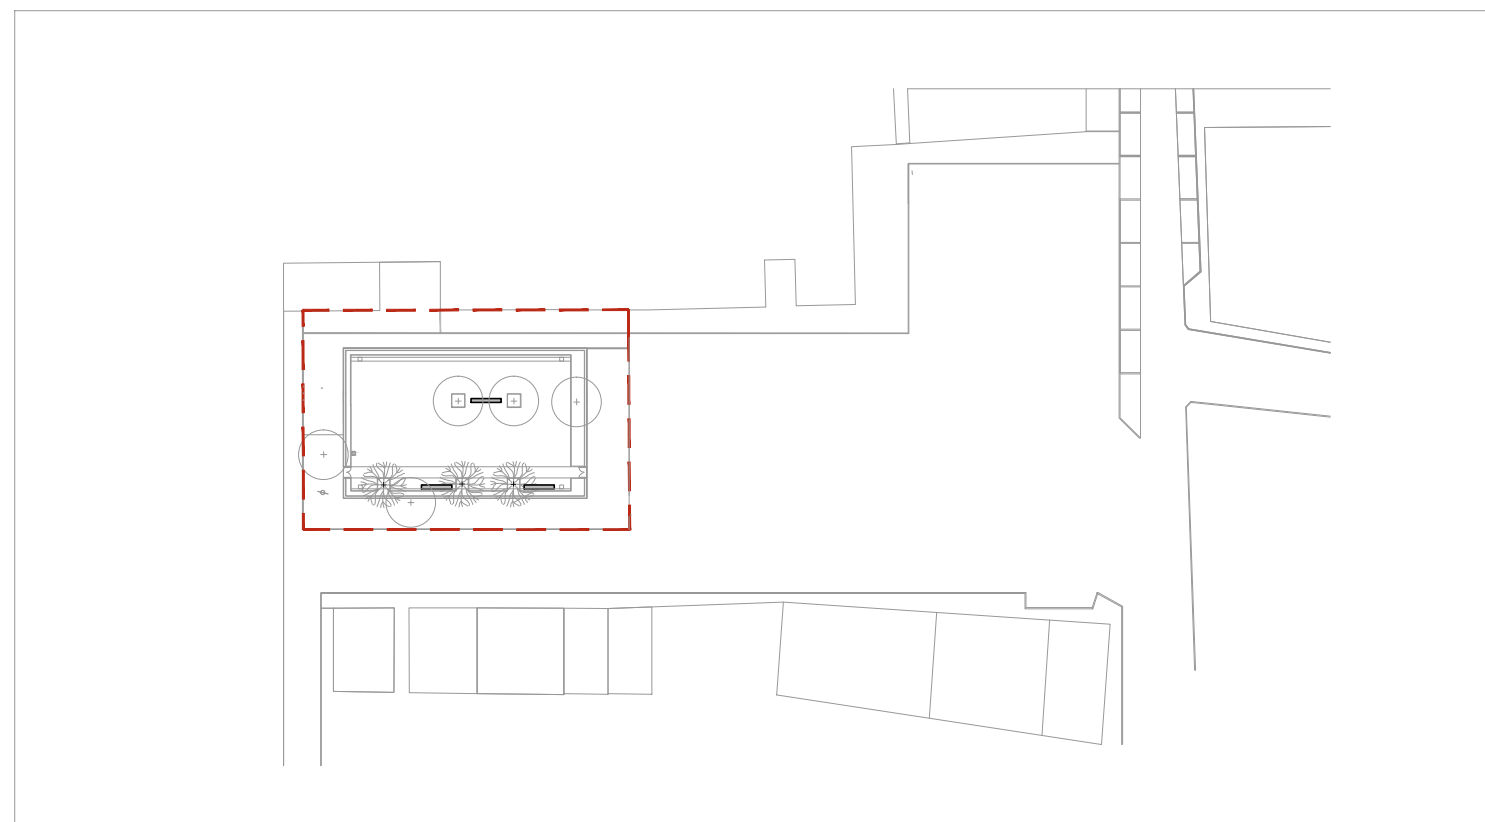


ΥΠΟΜΝΗΜΑ

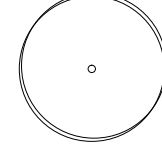

Υφιστάμενο Δένδρο

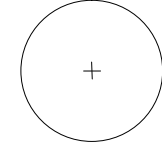


Νέο Δένδρο

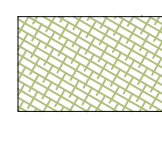


Χώρος Φύτευσης



Εδαφοκάλυμμα με βότσαλο Ειδικών Προδιαγραφών για Παιδοίσιπους

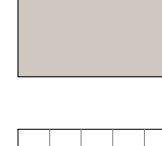


Χτενιστό σκυρόδεμα

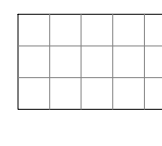

Μάρμαρο Αλβερίου με Επεξεργασία Αμμοβολής 90x90εκ.



Σκυρόδεμα

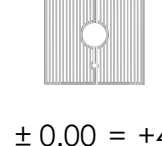

Μεταλλική Εσχάρα Περίμετρο των Δένδρων (Ιδιοκατασκευή), χρώματος RAL 7016


± 0.00 = +499.85

Περιοχή Επέμβασης



Υφιστάμενη υποδομή ηλεκτροδότησης

Ζώνη Όδευσης Τυφλών

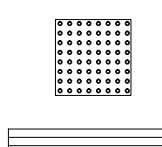

ΕΝΔΕΙΞΗ ΑΛΛΑΓΗΣ ΚΑΤΕΥΘΥΝΣΗΣ
Εγκάρσια Πλάκα από Μάρμαρο Αλβερίου με επεξεργασία για ανολισθηρή επιφάνεια 40x40cm



ΕΝΔΕΙΞΗ ΚΑΤΕΥΘΥΝΣΗΣ
Εγκάρσια Πλάκα από Μάρμαρο Αλβερίου με επεξεργασία για ανολισθηρή επιφάνεια 40x40cm

ΣΗΜΕΙΩΣΕΙΣ

Η περιοχή δεν διαθέτει δίκτυο οδήγησης τυφλών για τη σύνδεση του υπό μελέτη τμήματος

6					
5					
4					
3					
2					
1					
0					
ΑΡΙΘ. ΑΝΘ.	ΗΜΕΡΟΜΗΝΙΑ	ΠΕΡΙΓΡΑΦΗ ΕΠΕΜΒΑΣΕΩΝ		ΕΚΤΕΛΕΣΗ	ΕΠΙΣΗ

ΕΡΓΟ: ΑΝΑΠΛΑΣΗ ΒΟΡΕΙΟΥ ΤΜΗΜΑΤΟΣ ΠΛΑΤΕΙΑΣ ΗΡΩΩΝ

ΘΕΜΑ: ΟΡΧΟΜΕΝΟΣ, ΒΟΙΩΤΙΑΣ

ΕΙΔΟΣ - ΦΑΣΗ ΜΕΛΕΤΗΣ: ΜΕΛΕΤΗ ΑΡΧΙΤΕΚΤΟΝΙΚΗΣ ΤΟΠΙΟΥ - ΜΕΛΕΤΗ ΕΦΑΡΜΟΓΗΣ

ΤΙΤΛΟΣ ΣΧΕΔΙΟΥ: ΣΧΕΔΙΟ ΔΙΑΜΟΡΦΩΣΗΣ ΠΑΙΔΙΚΗΣ ΧΑΡΑΣ

ΣΤΟΙΧΕΙΑ ΣΧΕΔΙΟΥ: ΚΑΙΜΑΚΑ: ΠΟΙΚΙΛΙΕ ΑΡ. ΣΧΕΔΙΟΥ: 181112 ΟΙΚΣ02_1D_PIG_rev00
ΗΜΕΡΑ ΒΥΠΟΤΗΣ: 181112

ΜΕΛΕΤΗ: ΤΕΧΝΙΚΗ ΥΠΗΡΕΣΙΑ ΔΗΜΟΥ ΟΡΧΟΜΕΝΟΥ

ΕΦΑΡΚΤΕΣ ΣΥΝΕΡΓΑΤΕΣ:
ΕΛΛΗΝΙΚΗ ΠΕΡΙΦΕΡΕΙΑ
ΑΡΧΙΤΕΚΤΟΝ ΕΜΠ-ΑΡΧΙΤΕΚΤΟΝ ΤΟΠΙΟΥ
ΥΠΟΓΡΑΦΕΙ: ΣΑΡΑΤΣΔΕ