
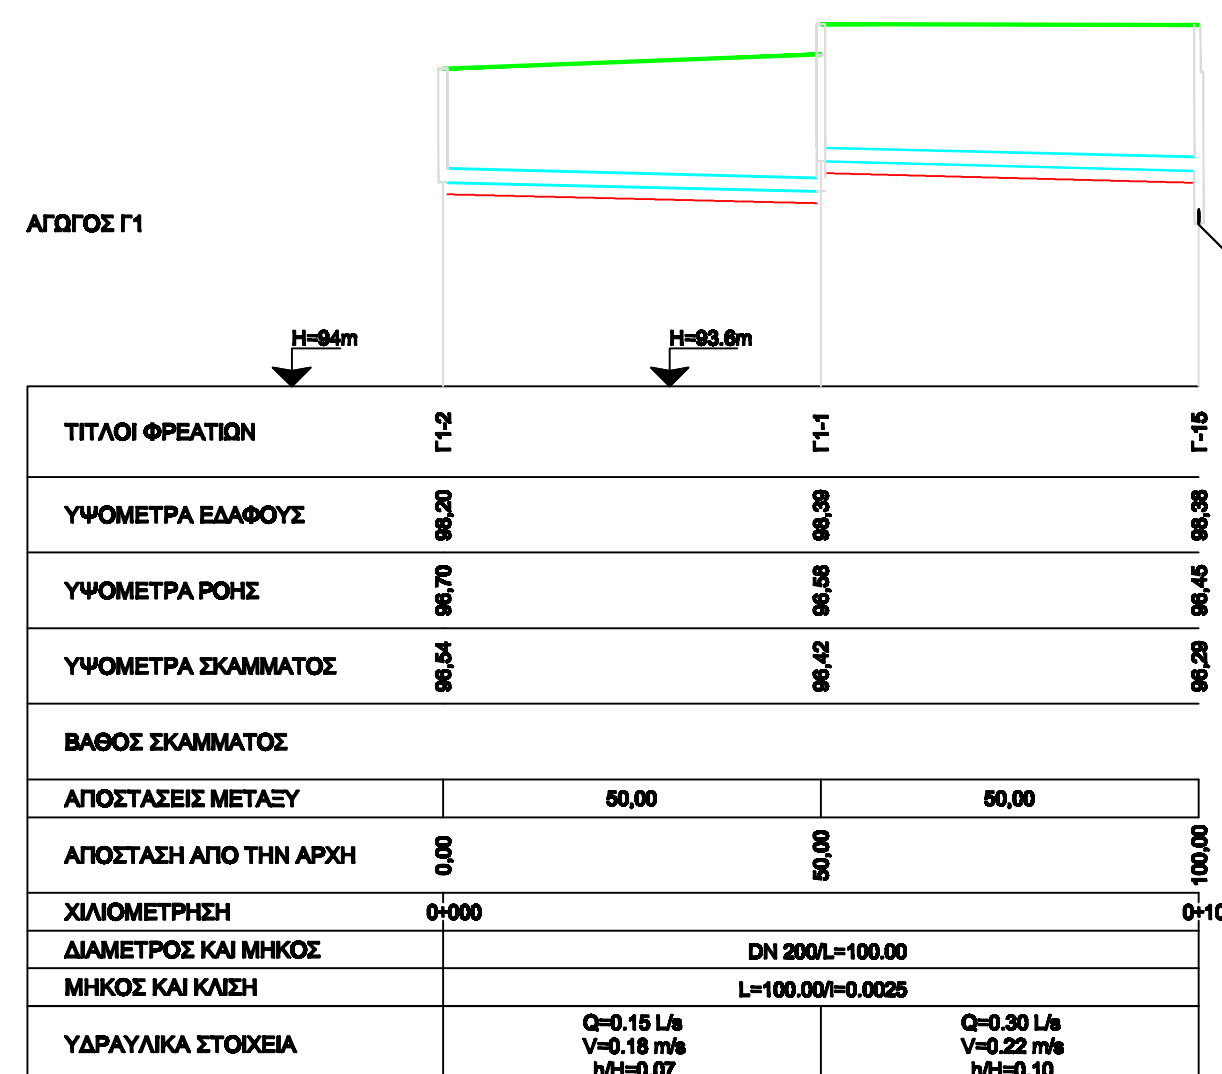


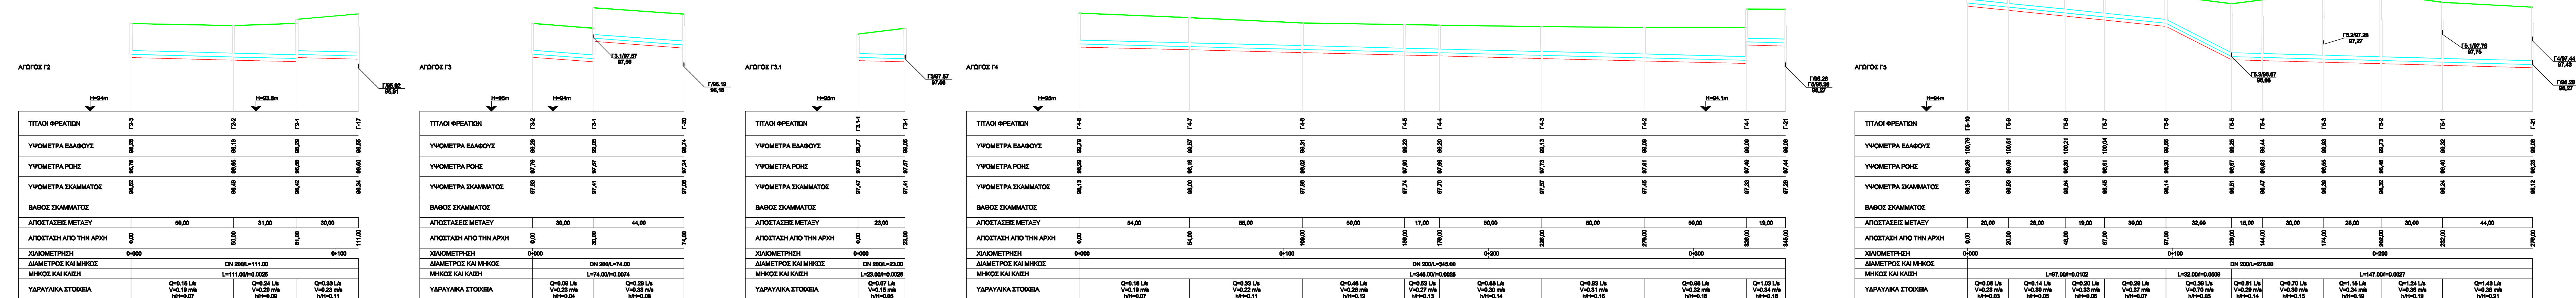

HMEPOMHNI2A:

NOEMBΡΙΟΣ 2019**ΘΕΜΑ ΣΥΛΛΟΓΗΣ**

ΜΗΚΟΤΟΜΕΣ ΑΓΩΓΩΝ Γ, Γ1, Γ2, Γ3, Γ3.1, Γ4,
Γ5, Γ5.1, Γ5.2, Γ5.3, Γ6, Γ7, Γ7.1 & Γ8
ΕΣΩΤΕΡΙΚΟΥ ΔΙΚΤΥΟΥ ΑΓ. ΔΗΜΗΤΡΙΟΥ
(3/3)

ΚΛΙΜΑΚΑ
1:1.000/1:100

M2-3

ΣΥΝΤΑΧΘΗΚΕ
ΟΡΧΟΜΕΝΟΣ 11-11-2019

ΓΡΗΓΟΡΗΣ ΗΛΙΟΠΟΥΛΟΣ
ΠΟΛΙΤΙΚΟΣ ΜΗΧΑΝΙΚΟΣ

ΕΛΕΓΧΘΗΚΕ & ΘΕΩΡΗΘΗΚΕ
ΟΡΧΟΜΕΝΟΣ 11-11-2019
Η ΠΡ/ΝΗ Δ.Τ.Υ.

ΛΕΜΟΝΙΑ ΣΤΑΜΑΤΑΚΗ
ΑΡΧΙΤΕΚΤΩΝ ΜΗΧΑΝΙΚΟΣ