



ΘΕΣΕΙΣ ΟΠΩΝ ΕΝΤΟΣ ΤΟΥ ΞΥΛΟΥΤΥΠΟΥ

ΟΙ ΘΕΣΕΙΣ ΤΩΝ ΟΠΩΝ ΕΧΟΥΝ ΠΡΟΨΑΡΙΣΤΕΙ ΒΑΣΕΙ ΤΩΝ ΔΙΑΤΑΞΕΩΝ ΤΩΝ ΣΥΣΚΕΥΩΝ ΠΟΥ ΕΧΟΥΝ ΑΝΘΕΙ ΥΠΟΥΗ ΣΤΟ ΣΧΕΔΙΑΣΜΟ.

ΟΙ ΘΕΣΕΙΣ ΑΥΤΕΣ ΘΑ ΕΠΑΝΑΠΡΟΣΔΙΟΡΙΣΤΟΥΝ ΑΝΑΛΟΓΑ ΜΕ ΤΙΣ ΣΥΣΚΕΥΕΣ ΠΟΥ ΘΑ ΕΠΙΛΕΓΟΥΝ.







ΟΙ ΔΙΑΜΕΤΡΟΙ ΤΩΝ ΟΠΩΝ ΕΙΝΑΙ ΜΙΑ ΤΑΣΗ ΜΕΓΑΛΥΤΕΡΕΣ ΑΠΟ ΤΙΣ ΔΙΑΜΕΤΡΟΥΣ ΤΩΝ ΣΩΛΗΝΩΝ ΠΟΥ ΘΑ ΔΙΕΛΘΟΥΝ.

ΜΕΤΑ ΤΟ ΠΕΡΑΣ ΤΩΝ ΕΡΓΑΣΙΩΝ ΤΑ ΔΙΑΚΕΝΑ ΤΩΝ ΟΠΩΝ ΘΑ ΣΦΡΑΓΙΣΤΟΥΝ.

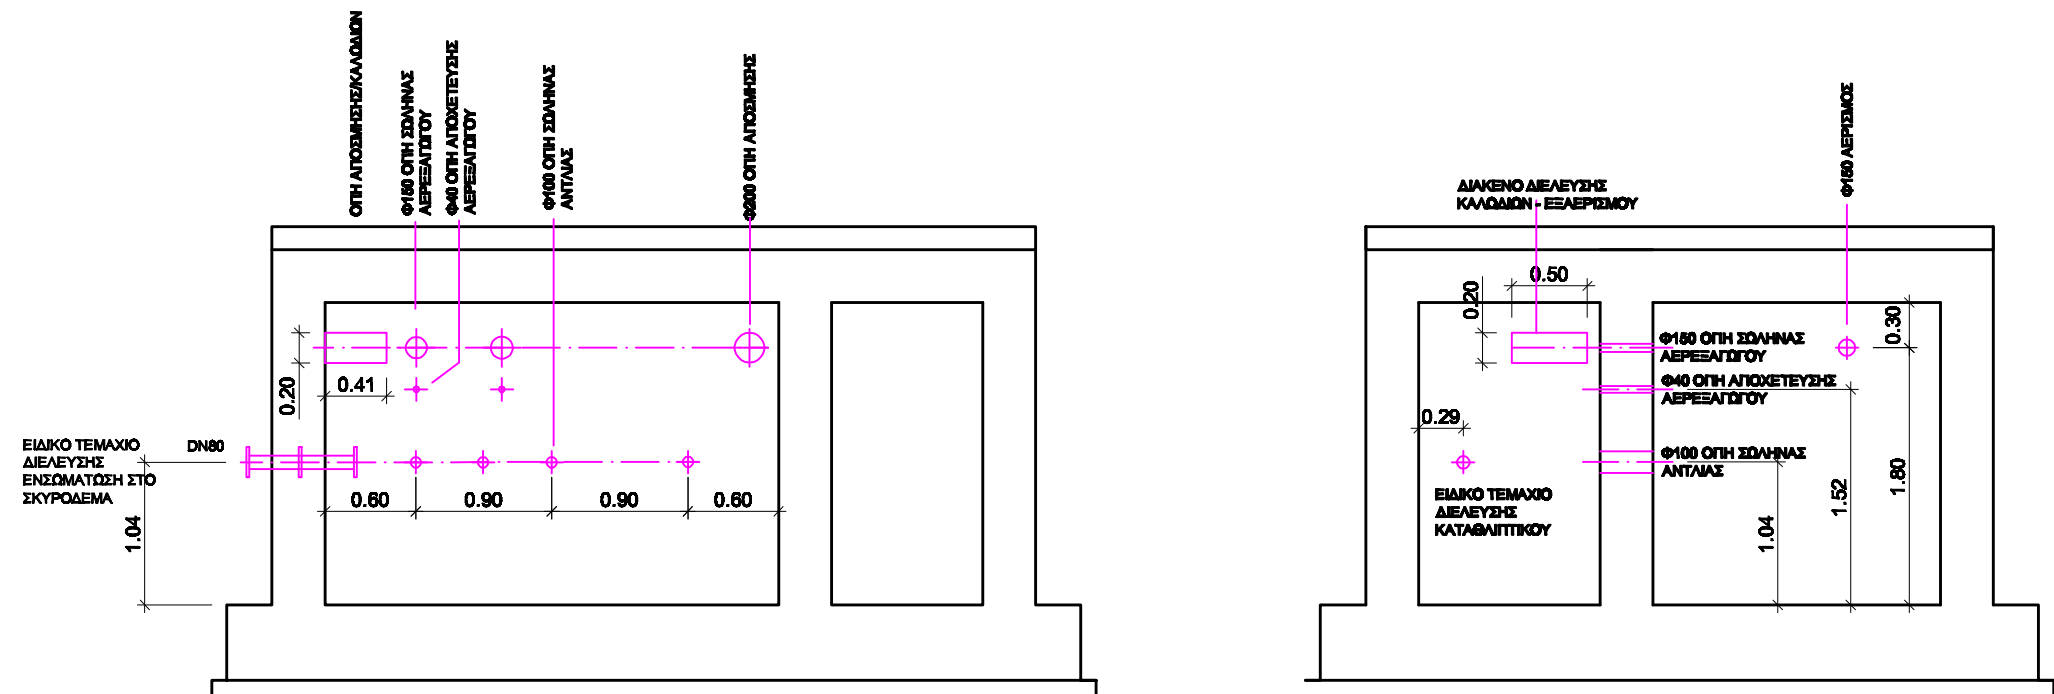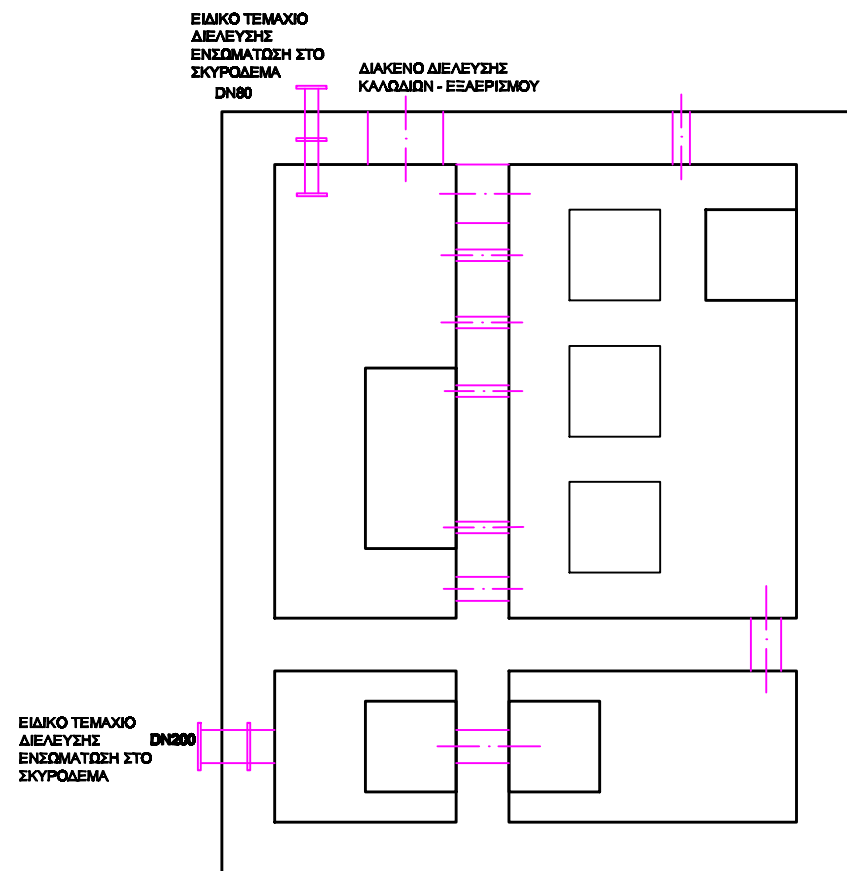

ΑΝΑΠΤΥΓΜΑ ΕΞΧΑΡΟΚΑΔΟΥ

ΛΑΜΕΣ 30X3
ΑΝΟΙΓΜΑ ΟΠΗΣ 48X48 ΧΩΛ ΠΕΡΙΠΟΥ

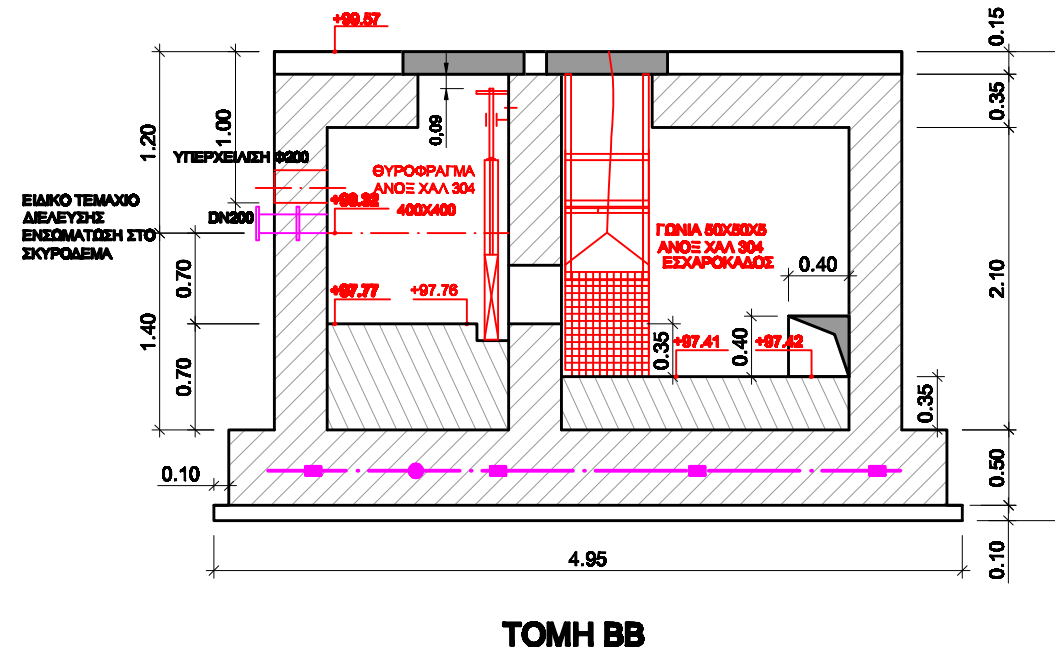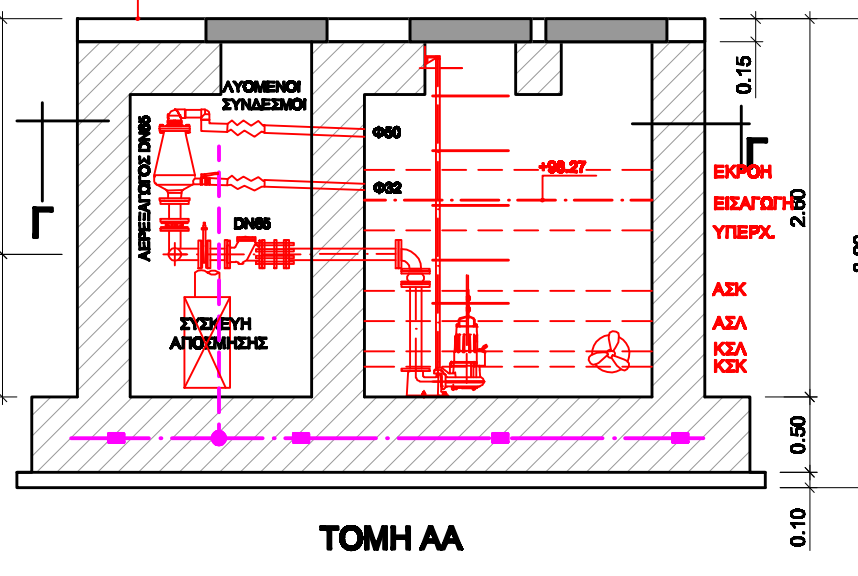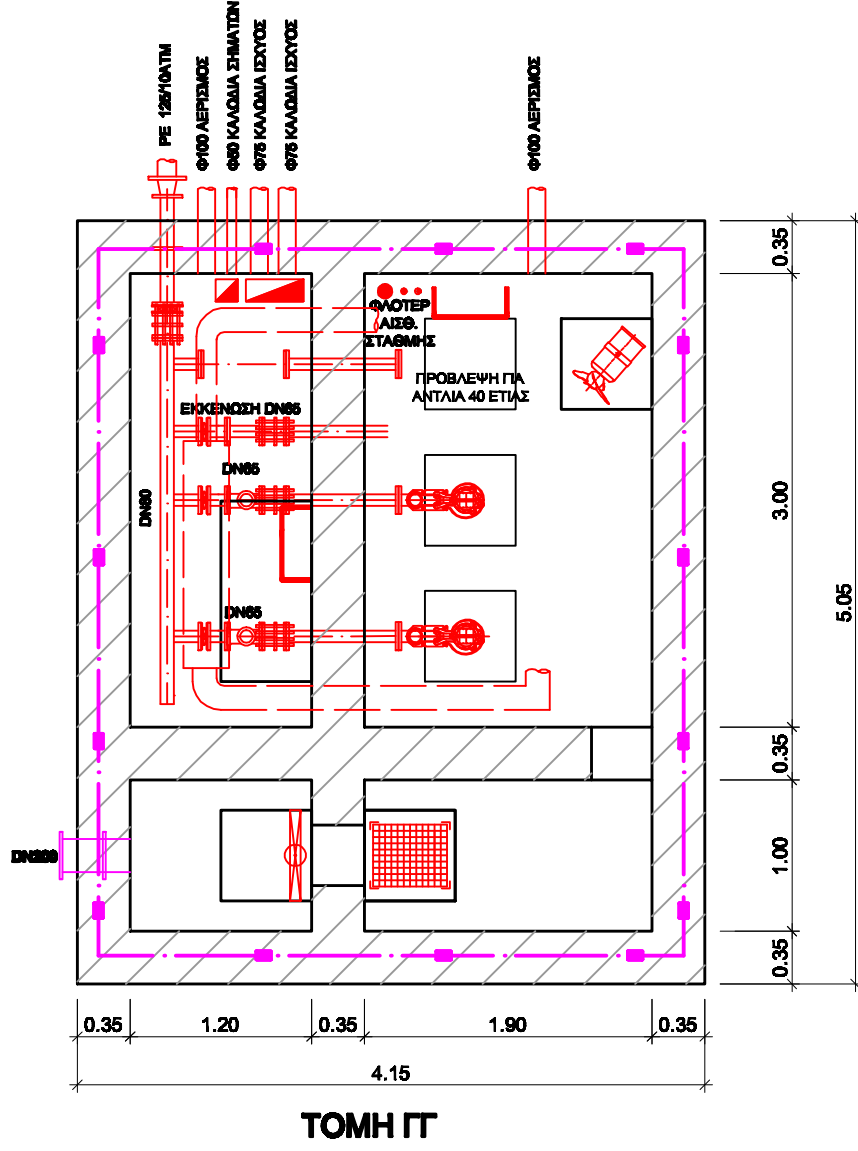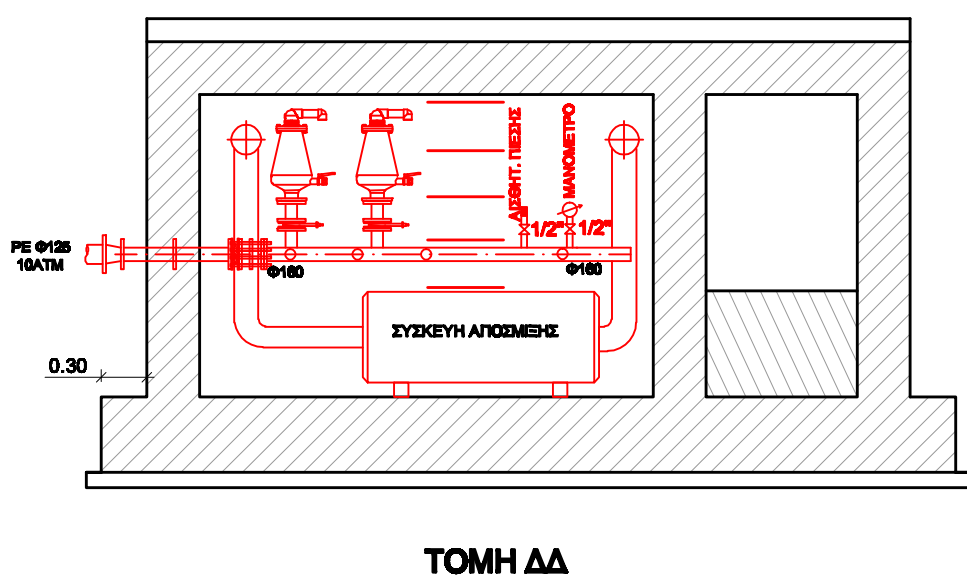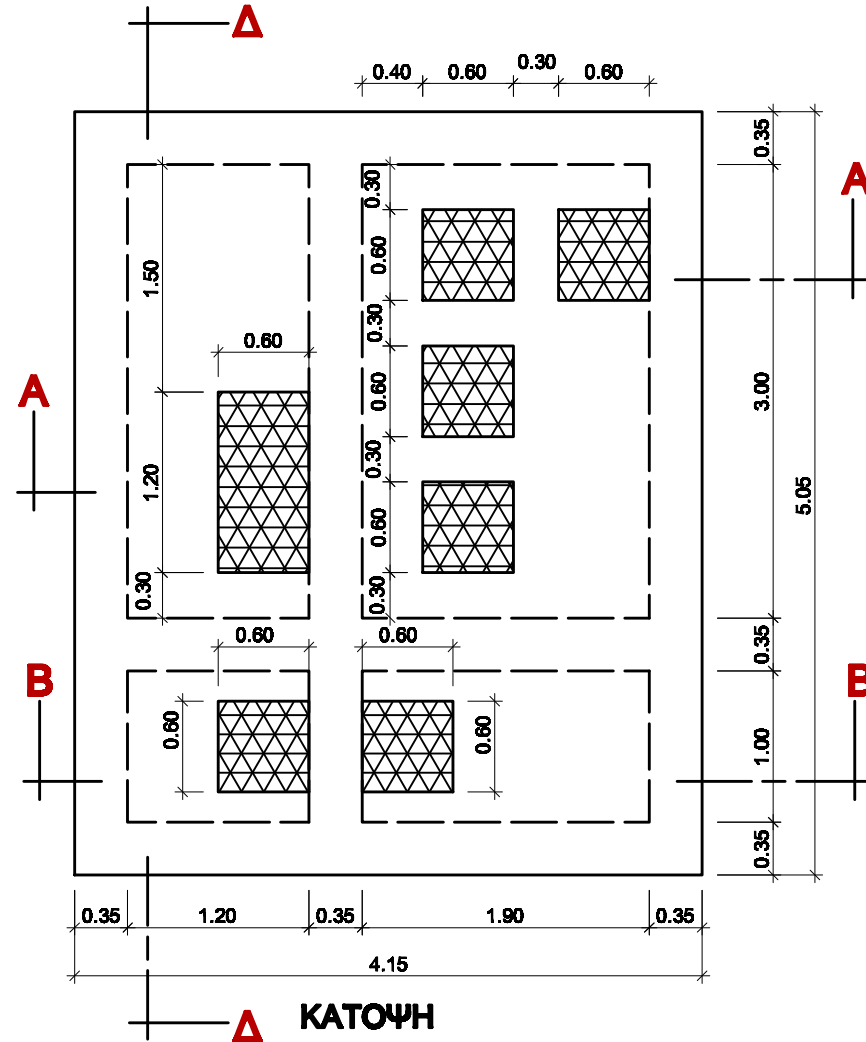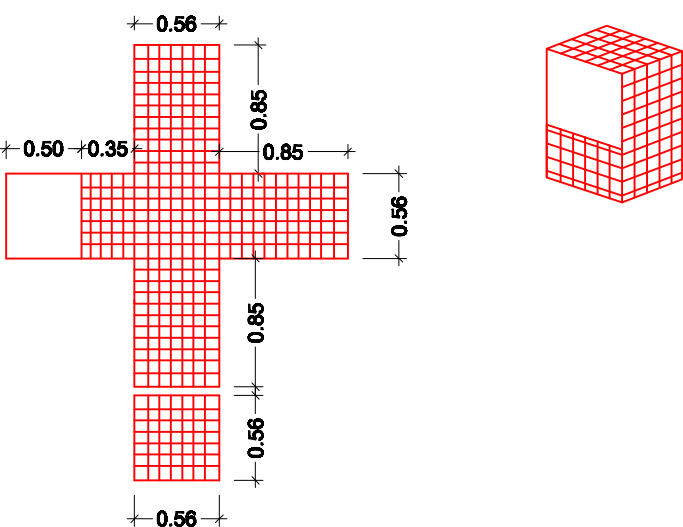

ΥΠΟΜΝΗΜΑ ΘΕΜΕΛΙΑΚΗΣ ΓΕΙΩΣΗΣ

- ΤΑΙΝΙΑ 30X3.5 S_{1/2}zn
- ΣΦΙΓΚΤΗΡΑΣ ΤΑΙΝΙΑΣ
- ΣΦΙΓΚΤΗΡΑΣ ΔΙΑΣΤΑΥΡΩΣΗΣ ΤΑΙΝΙΑΣ-ΑΓΩΓΟΥ
- ΑΓΩΓΟΣ Φ10 S_{1/2}zn
- ΒΑΝΑ ΕΛΑΣΤΙΚΗΣ ΕΜΦΡΑΞΗΣ
- ΤΕΜΑΧΙΟ ΕΞΑΡΧΩΣΗΣ
- ΒΑΛΒΙΔΑ ΑΝΤΕΠΙΣΤΡΟΦΗΣ
- ΑΕΡΕΞΑΓΩΓΟΣ ΔΙΠΛΗΣ ΕΝΕΡΓΕΙΑΣ
- ΑΝΤΙΚΡΑΔΑΣΜΙΚΟΣ ΣΥΝΔΕΣΜΟΣ
- ΣΤΕΓΑΝΟ ΚΟΥΤΙ ΔΙΑΚΛΑΔΩΣΗΣ ΚΑΛΩΔΙΩΝ ΙΣΧΥΟΣ
- ΣΤΕΓΑΝΟ ΚΟΥΤΙ ΔΙΑΚΛΑΔΩΣΗΣ ΚΑΛΩΔΙΩΝ ΣΗΜΑΤΟΣ

ΕΛΛΗΝΙΚΗ ΔΗΜΟΚΡΑΤΙΑ
ΠΕΡΙΦΕΡΕΙΑΚΗ ΕΝΟΤΗΤΑ ΒΟΙΩΤΙΑΣ
ΔΗΜΟΣ ΟΡΧΟΜΕΝΟΥ
Δ/ΝΣΗ ΤΕΧΝΙΚΩΝ ΥΠΗΡΕΣΙΩΝ

ΔΙΚΤΥΑ ΑΠΟΧΕΤΕΥΣΗΣ ΑΚΑΘΑΡΤΩΝ
ΚΑΙ ΑΝΤΛΙΟΣΤΑΣΙΩΝ ΤΩΝ
Τ.Κ. ΔΙΟΝΥΣΟΥ ΚΑΙ ΑΓ. ΔΗΜΗΤΡΙΟΥ

ΗΜΕΡΟΜΗΝΙΑ: **ΝΟΕΜΒΡΙΟΣ 2019**

ΘΕΜΑ ΣΧΕΔΙΟΥ: **ΑΝΤΛΙΟΣΤΑΣΙΑ Κ1 & Κ2
ΕΡΓΩΝ ΠΡΟΣΑΓΩΓΗΣ ΑΓ. ΔΗΜΗΤΡΙΟΥ
ΜΗΧΑΝΟΛΟΓΙΚΟΣ ΕΞΟΠΛΙΣΜΟΣ
ΚΑΤΟΨΗ-ΤΟΜΕΣ**

ΚΑΙΜΑΚΑ

1:50

A-2

ΣΥΝΤΑΧΘΗΚΕ
ΟΡΧΟΜΕΝΟΣ 11-11-2019

ΓΡΗΓΟΡΗΣ ΗΛΙΟΠΟΥΛΟΣ
ΠΟΛΙΤΙΚΟΣ ΜΗΧΑΝΙΚΟΣ

ΕΛΕΓΧΘΗΚΕ & ΘΕΩΡΗΘΗΚΕ
ΟΡΧΟΜΕΝΟΣ 11-11-2019
Η ΠΡ/ΝΗ Δ.Τ.Υ.

ΛΕΜΟΝΙΑ ΣΤΑΜΑΤΑΚΗ
ΑΡΧΙΤΕΚΤΩΝ ΜΗΧΑΝΙΚΟΣ