

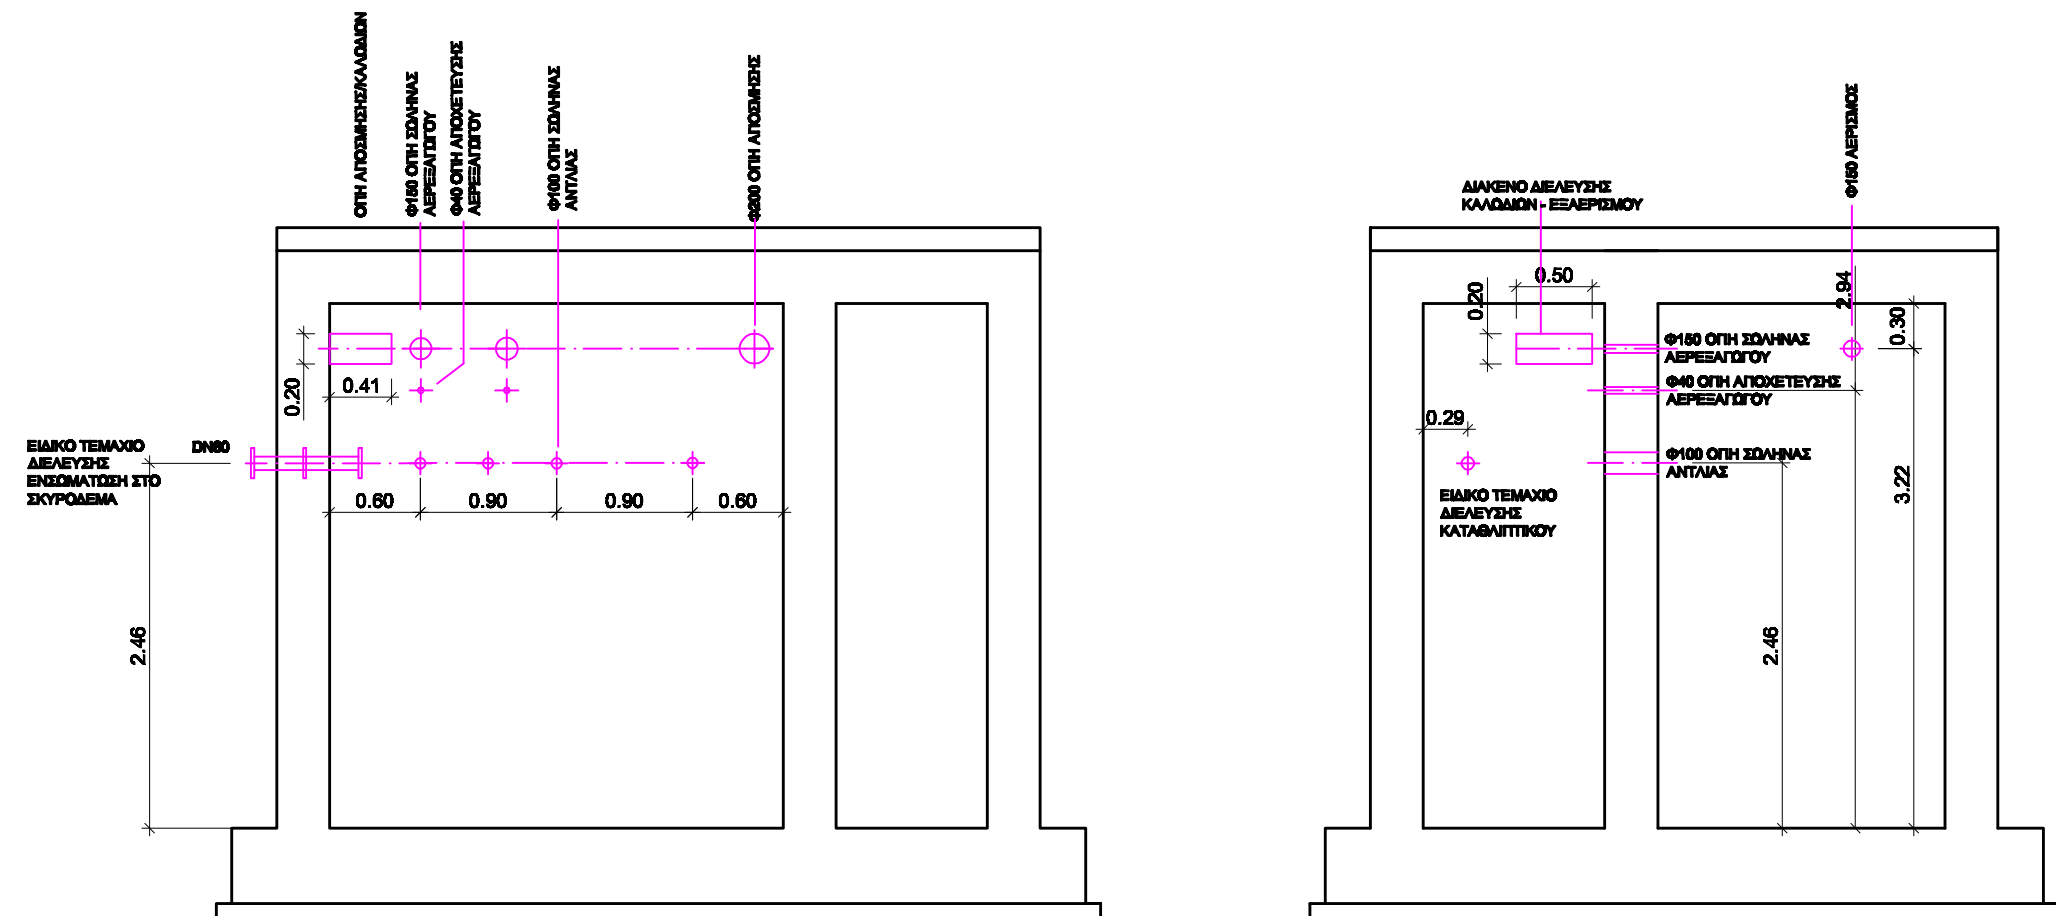
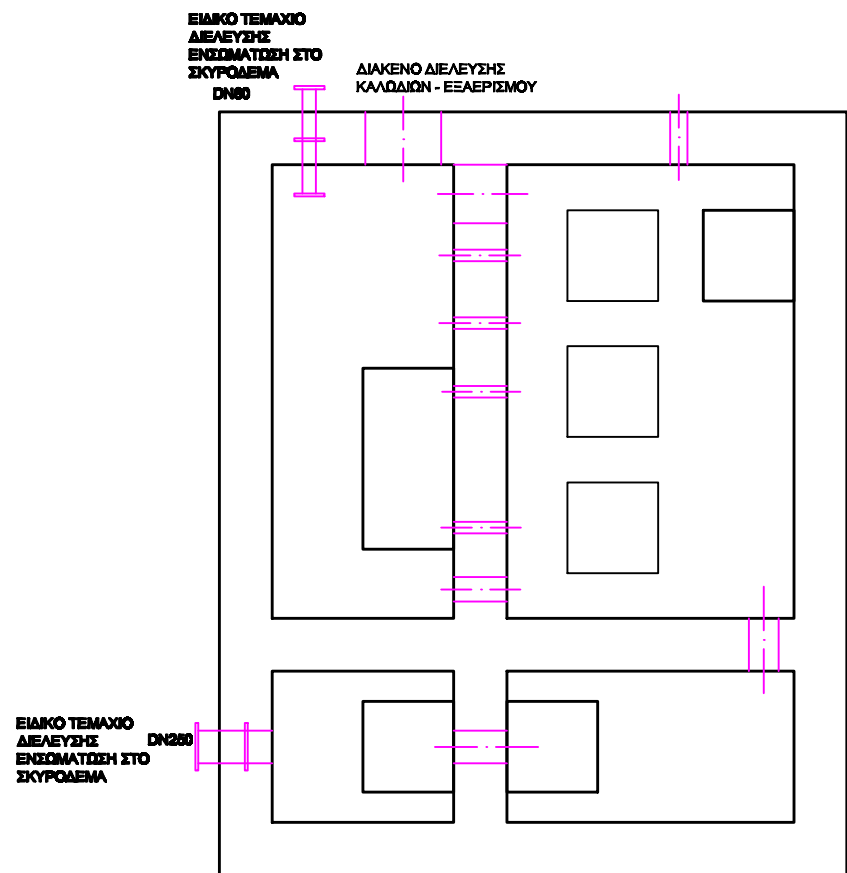
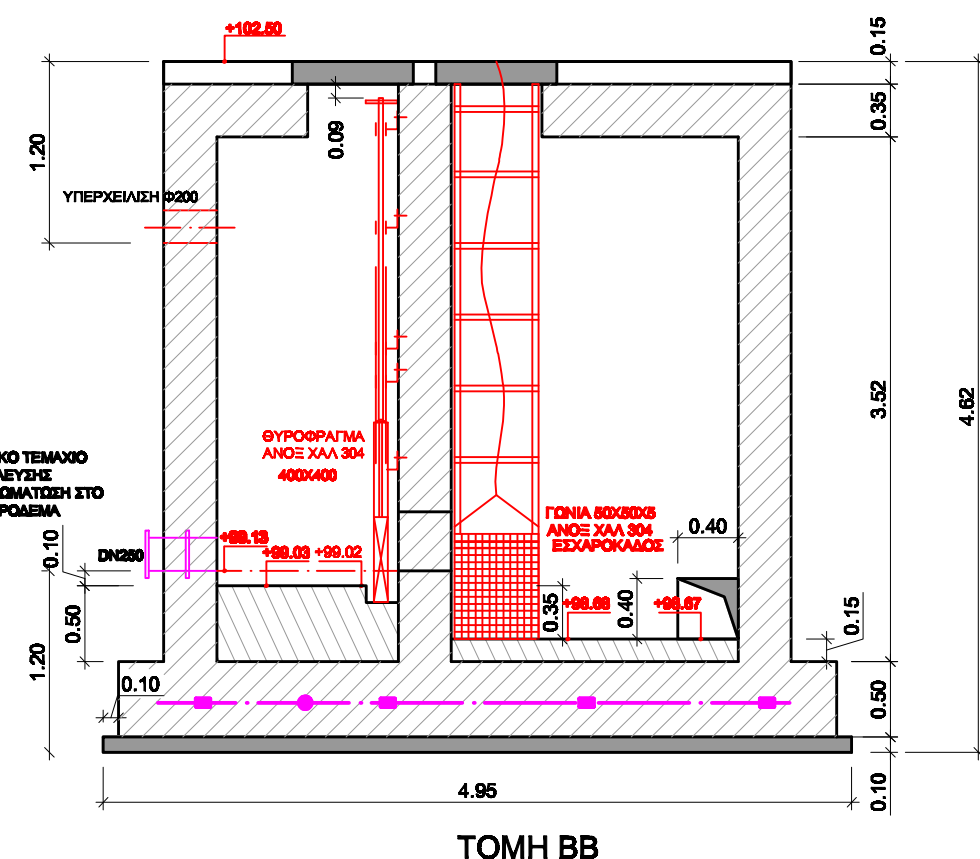
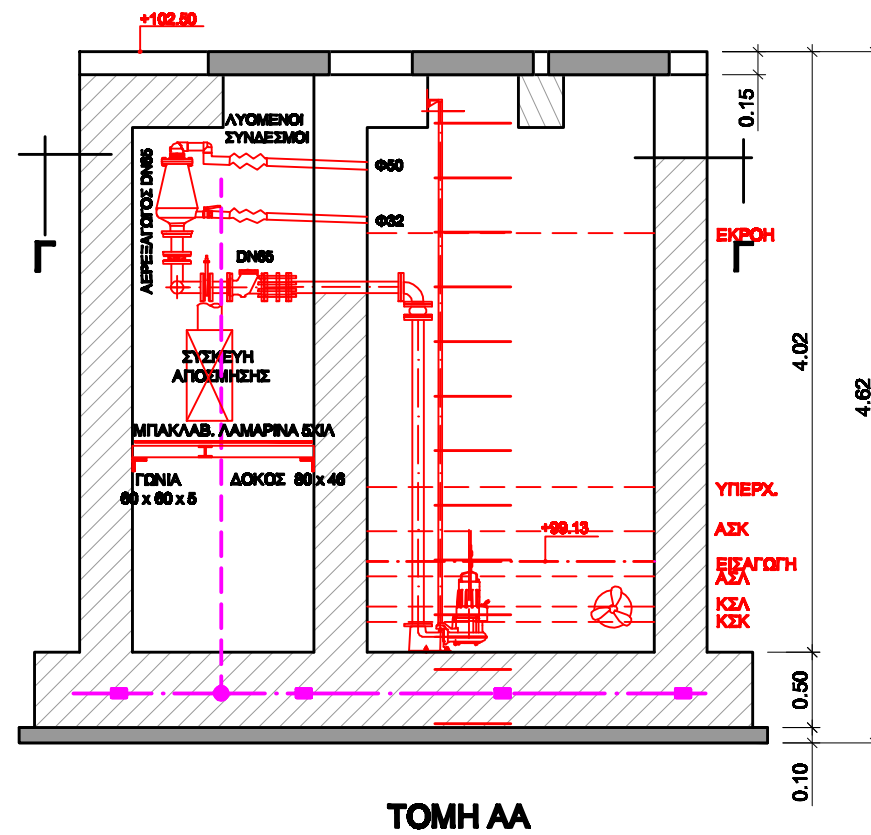
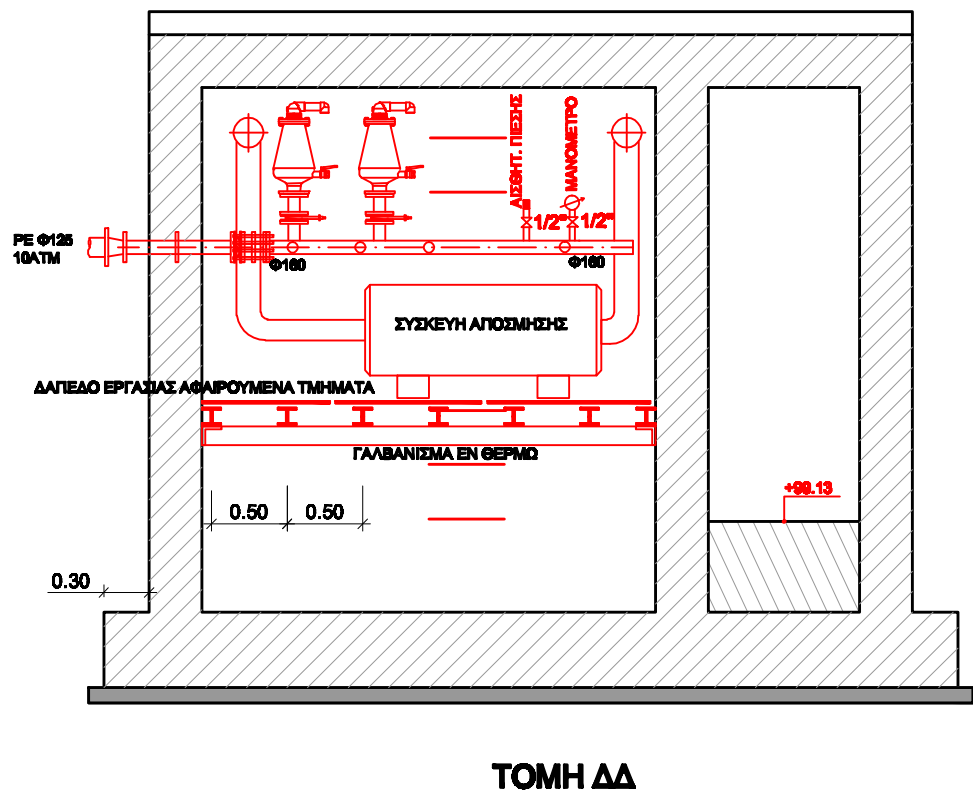
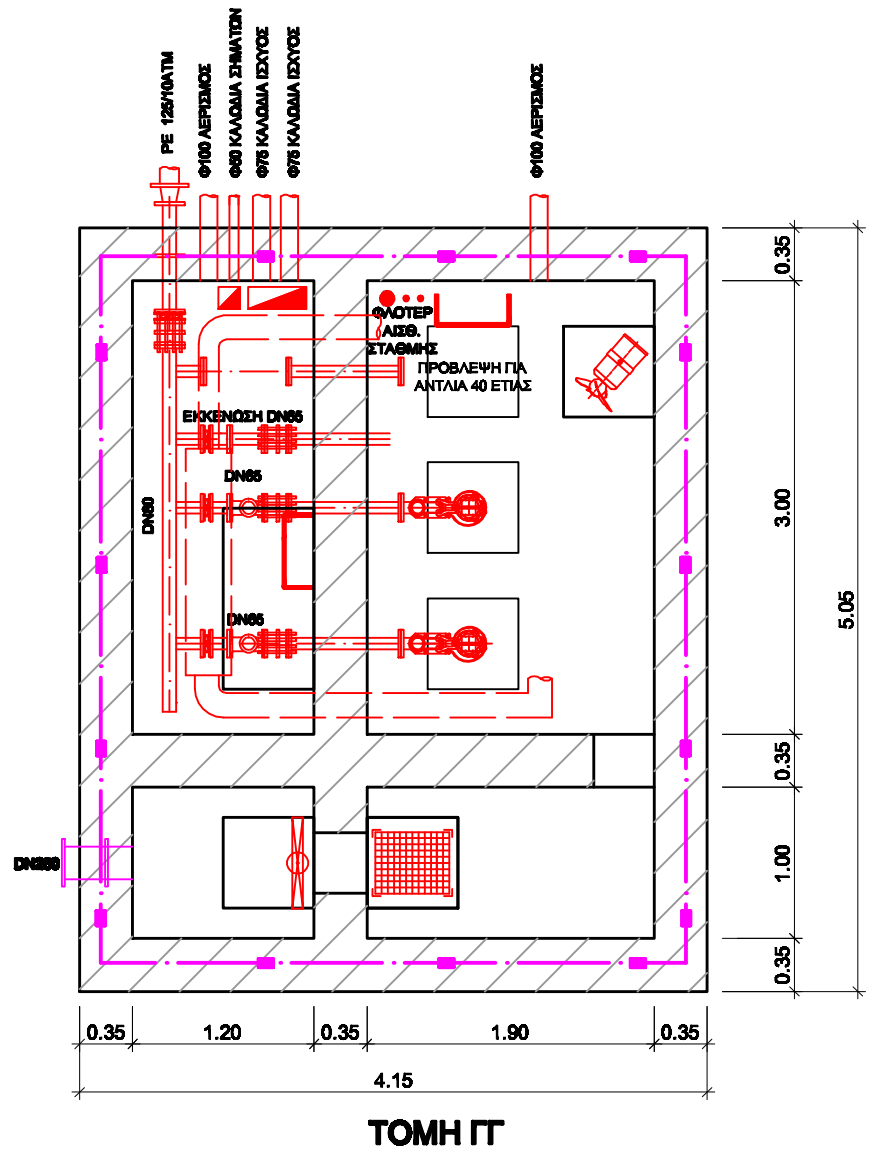


ΘΕΣΕΙΣ ΟΠΩΝ ΕΝΤΟΣ ΤΟΥ ΞΥΛΟΤΥΠΟΥ

ΟΙ ΘΕΣΕΙΣ ΤΩΝ ΟΠΩΝ ΕΧΟΥΝ ΠΡΟΣΔΙΟΡΙΣΤΕΙ ΒΑΣΕΙ ΤΩΝ ΔΙΑΣΤΑΣΕΩΝ ΤΩΝ ΣΥΣΚΕΥΩΝ ΠΟΥ ΕΧΟΥΝ ΑΝΘΕΙ ΥΠΟΥΗ ΣΤΟ ΣΧΕΔΙΑΣΜΟ.
ΟΙ ΘΕΣΕΙΣ ΑΥΤΕΣ ΘΑ ΕΠΑΝΑΠΡΟΣΔΙΟΡΙΣΤΟΥΝ ΑΝΑΛΟΓΑ ΜΕ ΤΙΣ ΣΥΣΚΕΥΕΣ ΠΟΥ ΘΑ ΕΠΙΛΕΓΟΥΝ.
ΟΙ ΔΙΑΜΕΤΡΟΙ ΤΩΝ ΟΠΩΝ ΕΙΝΑΙ ΜΙΑ ΤΑΣΗ ΜΕΓΑΛΥΤΕΡΕΣ ΑΠΟ ΤΙΣ ΔΙΑΜΕΤΡΟΥΣ ΤΩΝ ΣΩΛΗΝΩΝ ΠΟΥ ΘΑ ΔΙΕΛΘΟΥΝ.
ΜΕΤΑ ΤΟ ΠΕΡΑΣ ΤΩΝ ΕΡΓΑΣΙΩΝ ΤΑ ΔΙΑΚΕΝΑ ΤΩΝ ΟΠΩΝ ΘΑ ΣΦΡΑΓΙΣΤΟΥΝ.

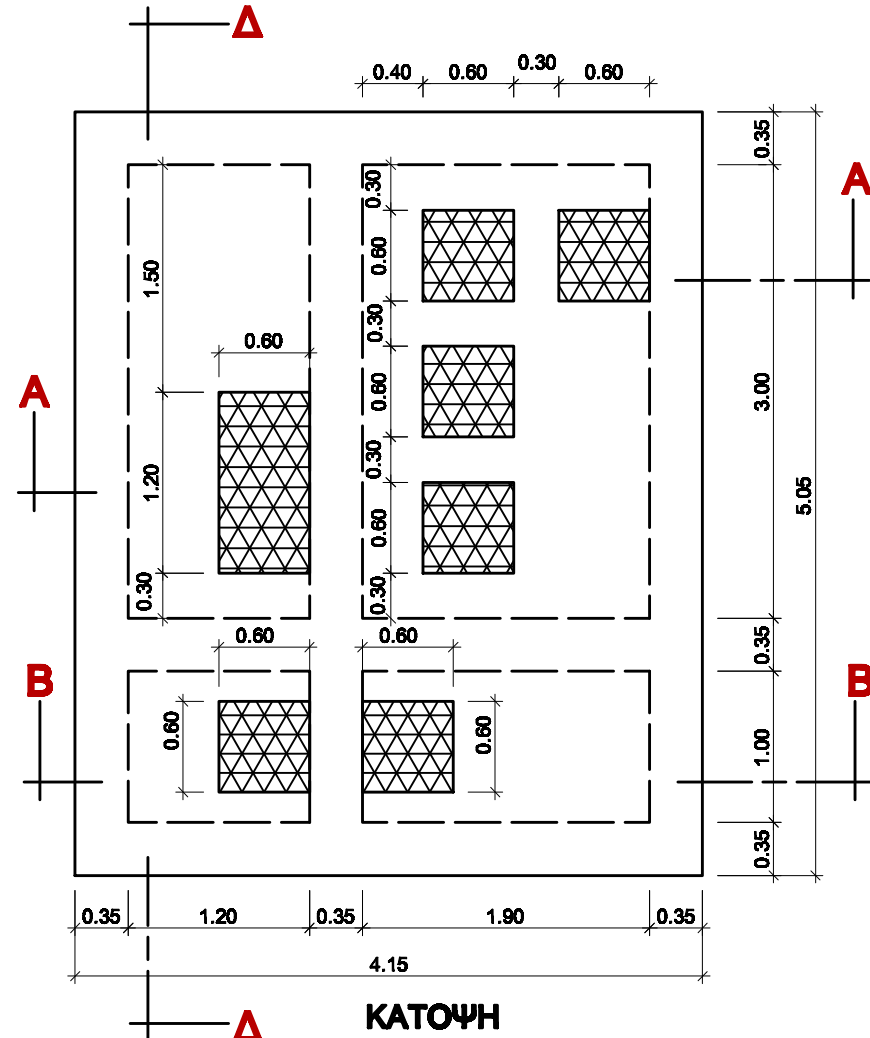

ΑΝΑΠΤΥΓΜΑ ΕΣΧΑΡΟΚΑΔΟΥ
ΛΑΜΕΣ 30X3
ΑΝΟΙΓΜΑ ΟΠΗΣ 45X45 ΧΩ ΠΕΡΙΠΟΥ

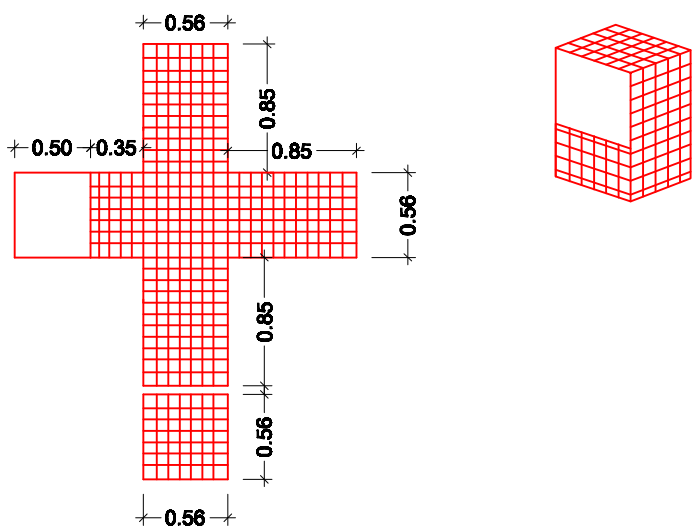

ΥΠΟΜΝΗΜΑ ΘΕΜΕΛΙΑΚΗΣ ΓΕΙΩΣΗΣ

- ΤΑΙΝΙΑ 30X3.5 S/WZn
- ΣΦΙΓΚΤΗΡΑΣ ΤΑΙΝΙΑΣ
- ΣΦΙΓΚΤΗΡΑΣ ΔΙΑΣΤΑΥΡΩΣΗΣ ΤΑΙΝΙΑΣ-ΑΓΩΓΟΥ
- ΑΓΩΓΟΣ Φ10 S/WZn
- ΒΑΝΑ ΕΛΑΣΤΙΚΗΣ ΕΜΦΡΑΞΗΣ
- ΤΕΜΑΧΙΟ ΕΞΑΡΜΩΣΗΣ
- ΒΑΛΒΙΔΑ ΑΝΤΕΠΙΣΤΡΟΦΗΣ
- ΑΕΡΕΞΑΓΩΓΟΣ ΔΙΠΛΗΣ ΕΝΕΡΓΕΙΑΣ
- ΑΝΤΙΚΡΑΔΑΣΜΙΚΟΣ ΣΥΝΔΕΣΜΟΣ
- ΣΤΕΓΑΝΟ ΚΟΥΤΙ ΔΙΑΚΛΑΔΩΣΗΣ ΚΑΛΩΔΙΩΝ ΙΣΧΥΟΣ
- ΣΤΕΓΑΝΟ ΚΟΥΤΙ ΔΙΑΚΛΑΔΩΣΗΣ ΚΑΛΩΔΙΩΝ ΣΗΜΑΤΩΝ

ΕΛΛΗΝΙΚΗ ΔΗΜΟΚΡΑΤΙΑ
ΠΕΡΙΦΕΡΕΙΑΚΗ ΕΝΟΤΗΤΑ ΒΟΙΩΤΙΑΣ
ΔΗΜΟΣ ΟΡΧΟΜΕΝΟΥ
Δ/ΝΣΗ ΤΕΧΝΙΚΩΝ ΥΠΗΡΕΣΙΩΝ

ΔΙΚΤΥΑ ΑΠΟΧΕΤΕΥΣΗΣ ΑΚΑΘΑΡΤΩΝ
ΚΑΙ ΑΝΤΛΙΟΣΤΑΣΙΩΝ ΤΩΝ
Τ.Κ. ΔΙΟΝΥΣΟΥ ΚΑΙ ΑΓ. ΔΗΜΗΤΡΙΟΥ

ΗΜΕΡΟΜΗΝΙΑ: **ΝΟΕΜΒΡΙΟΣ 2019**

ΘΕΜΑ ΣΧΕΔΙΟΥ: **ΑΝΤΛΙΟΣΤΑΣΙΑ Δ1 & Δ2
ΕΡΓΩΝ ΠΡΟΣΑΓΩΓΗΣ ΔΙΟΝΥΣΟΥ
ΜΗΧΑΝΟΛΟΓΙΚΟΣ ΕΞΟΠΛΙΣΜΟΣ
ΚΑΤΟΨΗ-ΤΟΜΕΣ**

ΚΑΙΣΜΑΚΑ

1:50

A-3

ΣΥΝΤΑΧΘΗΚΕ
ΟΡΧΟΜΕΝΟΣ 11-11-2019

ΓΡΗΓΟΡΗΣ ΗΛΙΟΠΟΥΛΟΣ
ΠΟΛΙΤΙΚΟΣ ΜΗΧΑΝΙΚΟΣ

ΕΛΕΓΧΘΗΚΕ & ΘΕΩΡΗΘΗΚΕ
ΟΡΧΟΜΕΝΟΣ 11-11-2019
Η ΠΡ/ΝΗ Δ.Τ.Υ.

ΛΕΜΟΝΙΑ ΣΤΑΜΑΤΑΚΗ
ΑΡΧΙΤΕΚΤΩΝ ΜΗΧΑΝΙΚΟΣ